


KARAKTERISTIČNI PRESJEK BRANE - VARIJANTA S KAMENOM OBLOGOM

MJ 1:500

TUMAČ OZNAKA

- 1 OBRADA TEMELJNE POVRŠINE - skidanje humusa i zbijanje
- 2 KLIN BRANE - široki iskop
- 3 VERTIKALNI I HORIZONTALNI VIŠESLOJNI DREN - višeslojni filtarski materijal
- 4 NIZVODNA NOŽICA BRANE - selektirani kamen
- 5 TIJELO BRANE, ZAPUNJAVANJE UZVODNE NOŽICE I NERAVNINA TEMELJNOG TLA - razni pjeskoviti i kameni materijal
- 6 NIZVODNA ZAŠTITA GEOMEMBRANE - filtarski materijal
- 7 SPOJ GEOMEMBRANE S INJEKCIJSKOM ZAVJESOM - hidrotehnički beton
- 8 NEPROPUSNI EKSPAN BRANE (GEOMEMBRANA) - folija debljine 2 mm
- 9 UZVODNA ZAŠTITA GEOMEMBRANE - filtarski materijal
- 10 ZAŠTITA UZVODNOG POKOSA - kameni materijal
- 11 ZAŠTITA NIZVODNOGA POKOSA - humus i trava
- 12 CESTA NA KRUNI BRANE - asfalt
- 13 ODVODNJA OBORINSKE I PROCIJEDNE VODE - kanal obložen betonskim pločama
- 14 ZABRTVLJENJE PREGRADNOG MJESTA - injekcijska zavjesa ili mlazno injektiranje

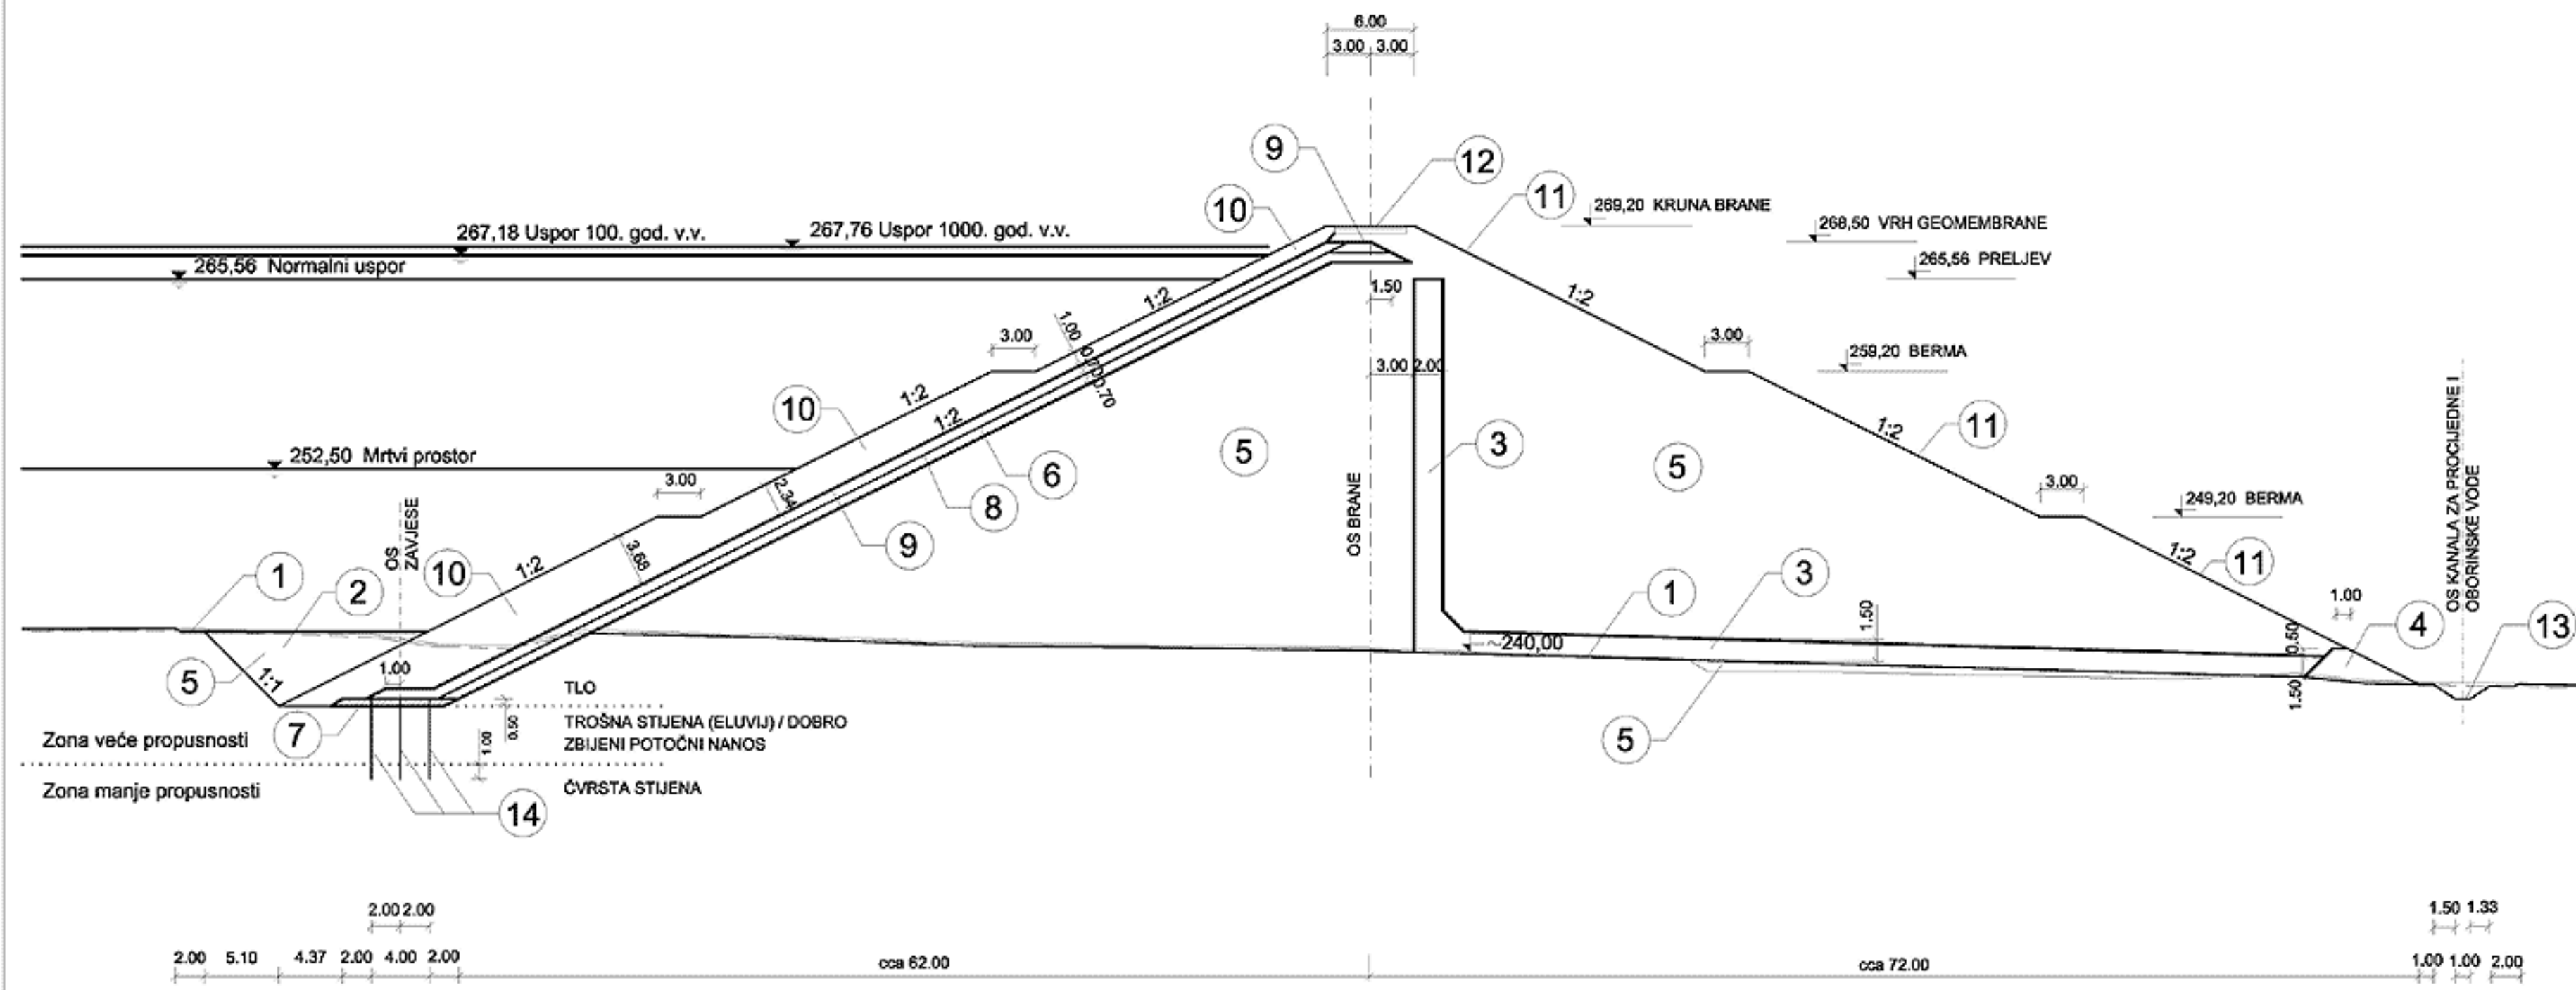

Izvršitelj:	 Inženjering Zagreb	Naručitelj:	HRVATSKE VODE Zagreb	
Glavni projektant:	Ž. Štefanek, d.i.g.	AKUMULACIJA SMILJAN GRABA Idejno rješenje	Mjerilo:	1:500
Projektant brane:	Ž. Štefanek, d.i.g.		Elaborat broj:	12/2001
Projektant otješnjenja:	Ž. Štefanek, d.i.g.		Prilog:	6.3.3.
Razradila:	M. Kotaran, d.i.g.			
Odobrio:	Ž. Štefanek, d.i.g.	KARAKTERISTIČNI POPREČNI PRESJEK BRANE - VARIJANTA S KAMENOM OBLOGOM		
Datum:	prosinac 2001. god.			