


PRESJEK KROZ ZONU PLANIRANOG VODOZAHVATA U ZALEĐU MALE FONTANE S KRITERIJIMA ZA ODREĐIVANJE POLOŽAJA VODOZAHVATA

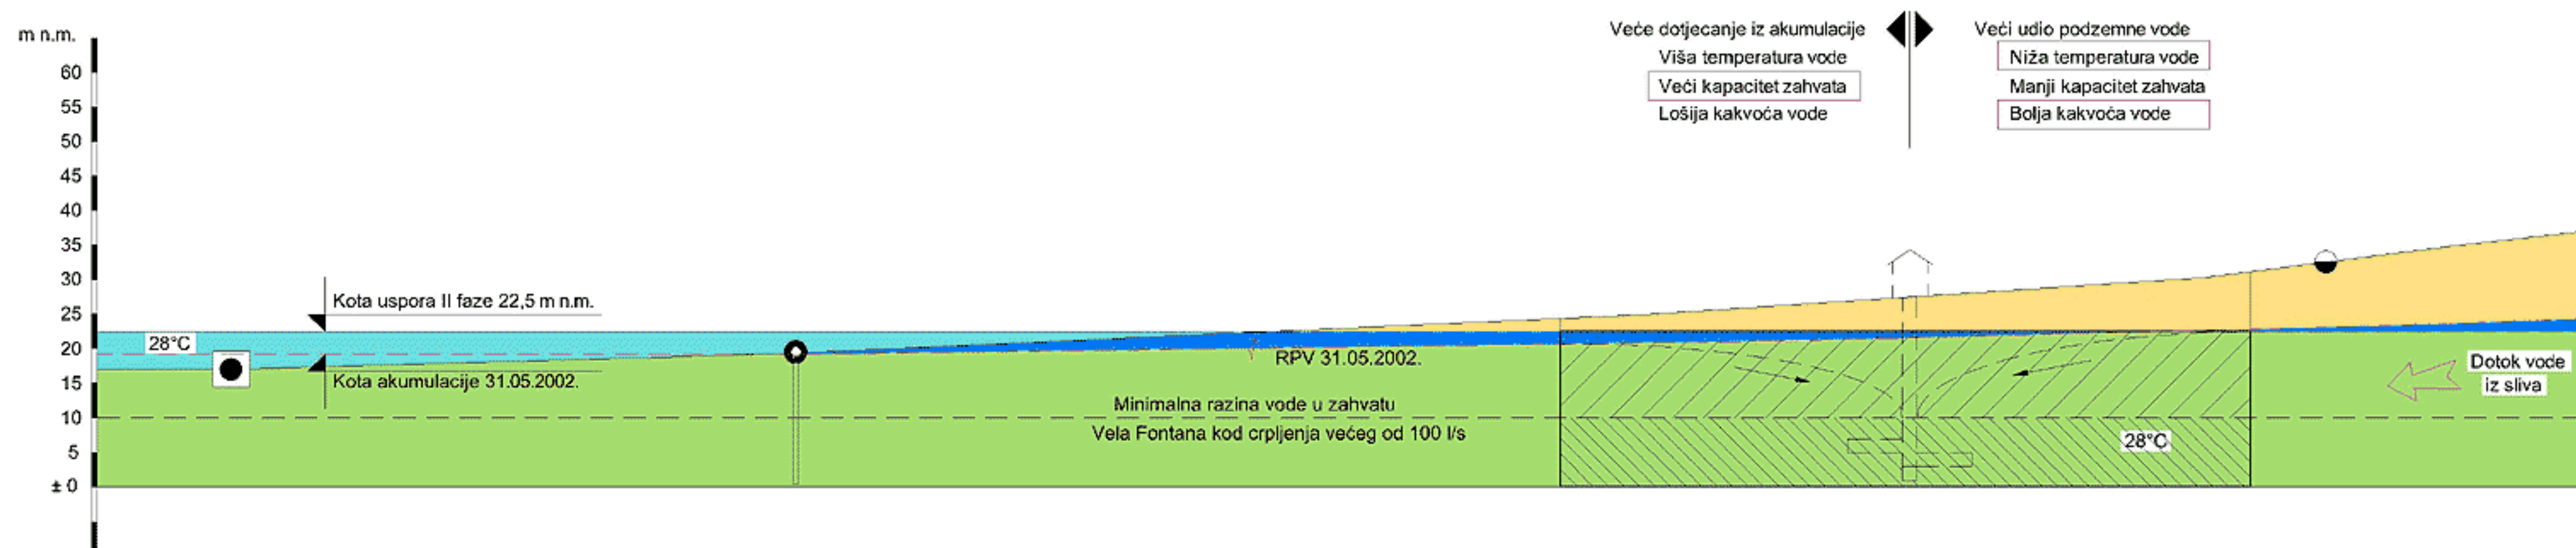

STACIONAŽA	0+857,00	0+939,00	1+000,00	1+050,00	1+150,00	1+161,00
KOTA TERENA	17,00	19,49	22,50	24,50	31,00	31,50
NAZIV OBJEKTA	Kaptaža izvora Mala Fontana	Piezometar PCS			Zona vodozahvata pod utjecajem akumulacije	Povremeni izvor Brajdine

Izvršitelj:	Zagreb	Naručitelj:	HRVATSKE VODE Zagreb	
Voditelj studije:	Ž. Štefanek, d.i.g.	VODOOPSKRBNI SUSTAV KRKA PODSUSTAV PONIKVE STUDIJA VODOZAHVATA	Mjerilo:	1:1000
Crtala:	D. Goluža, d.i.g.		Elaborat broj:	11/2002
Odobrio:	Ž. Štefanek, d.i.g.	PRESJEK KROZ ZONU VODOZAHVATA S KRITERIJIMA ZA ODREĐIVANJE POLOŽAJA	Prilog:	10.11.
Datum	lipanj 2002. god.			