




LIJEVI BOK - TLOCRT

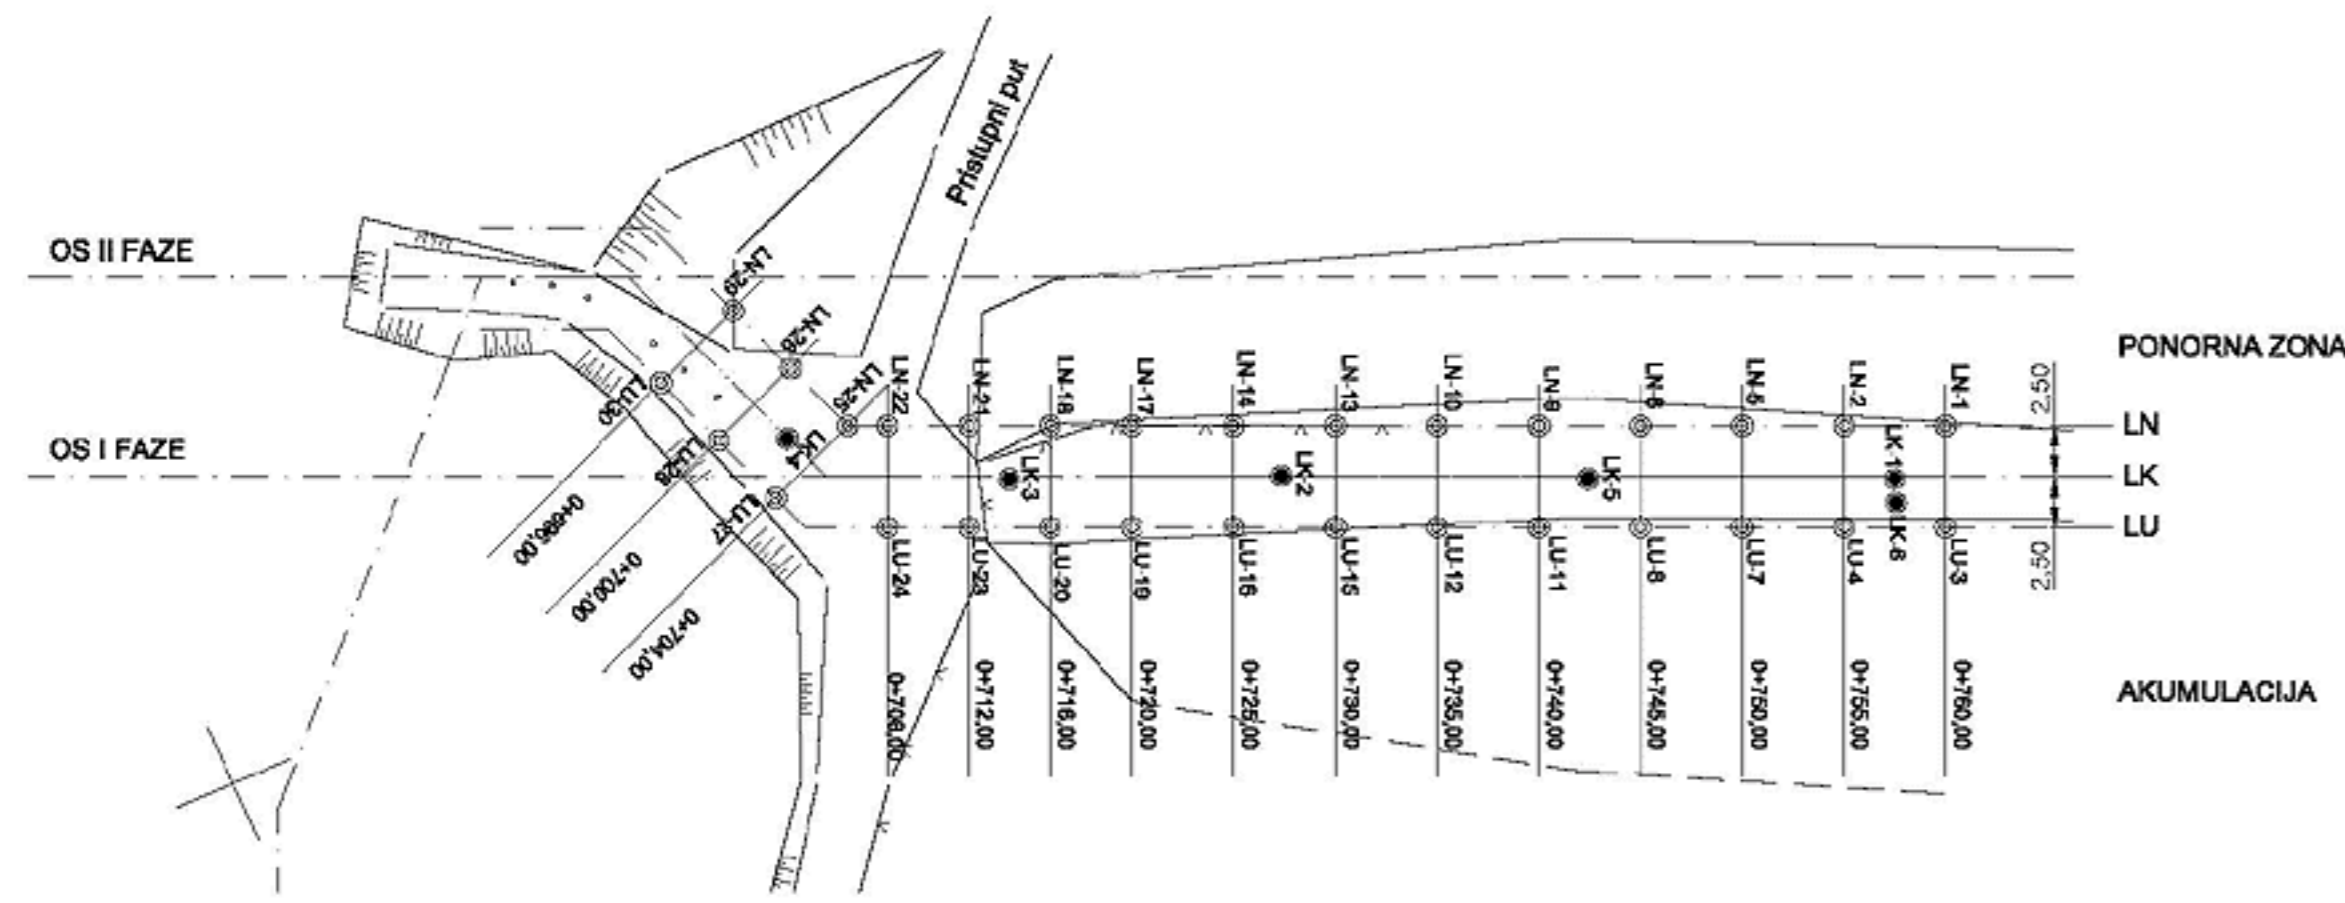


DESNI BOK - TLOCRT

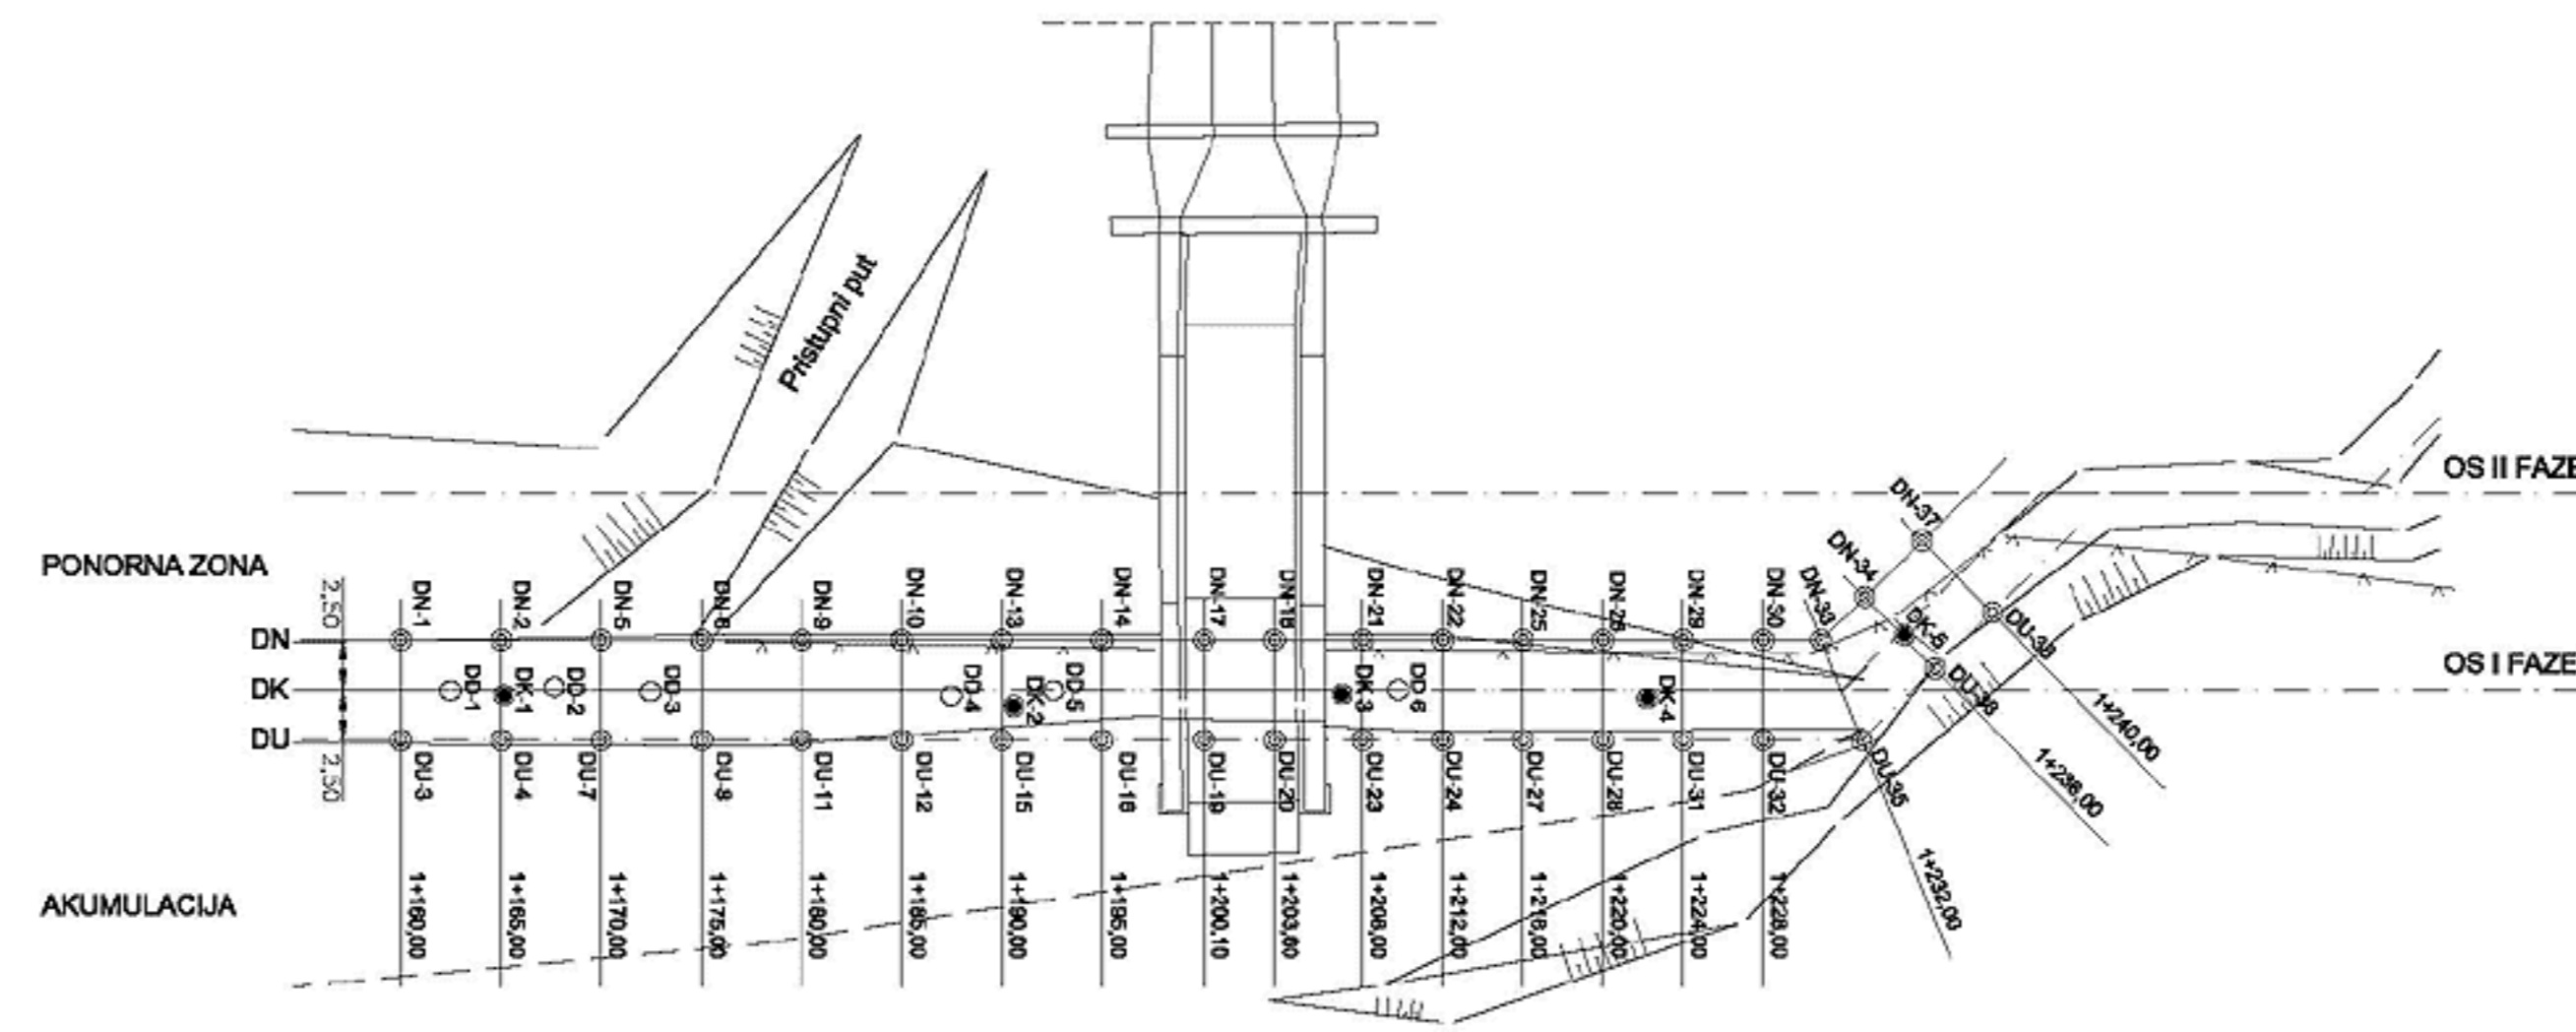


LIJEVI NIZVODNI BOK

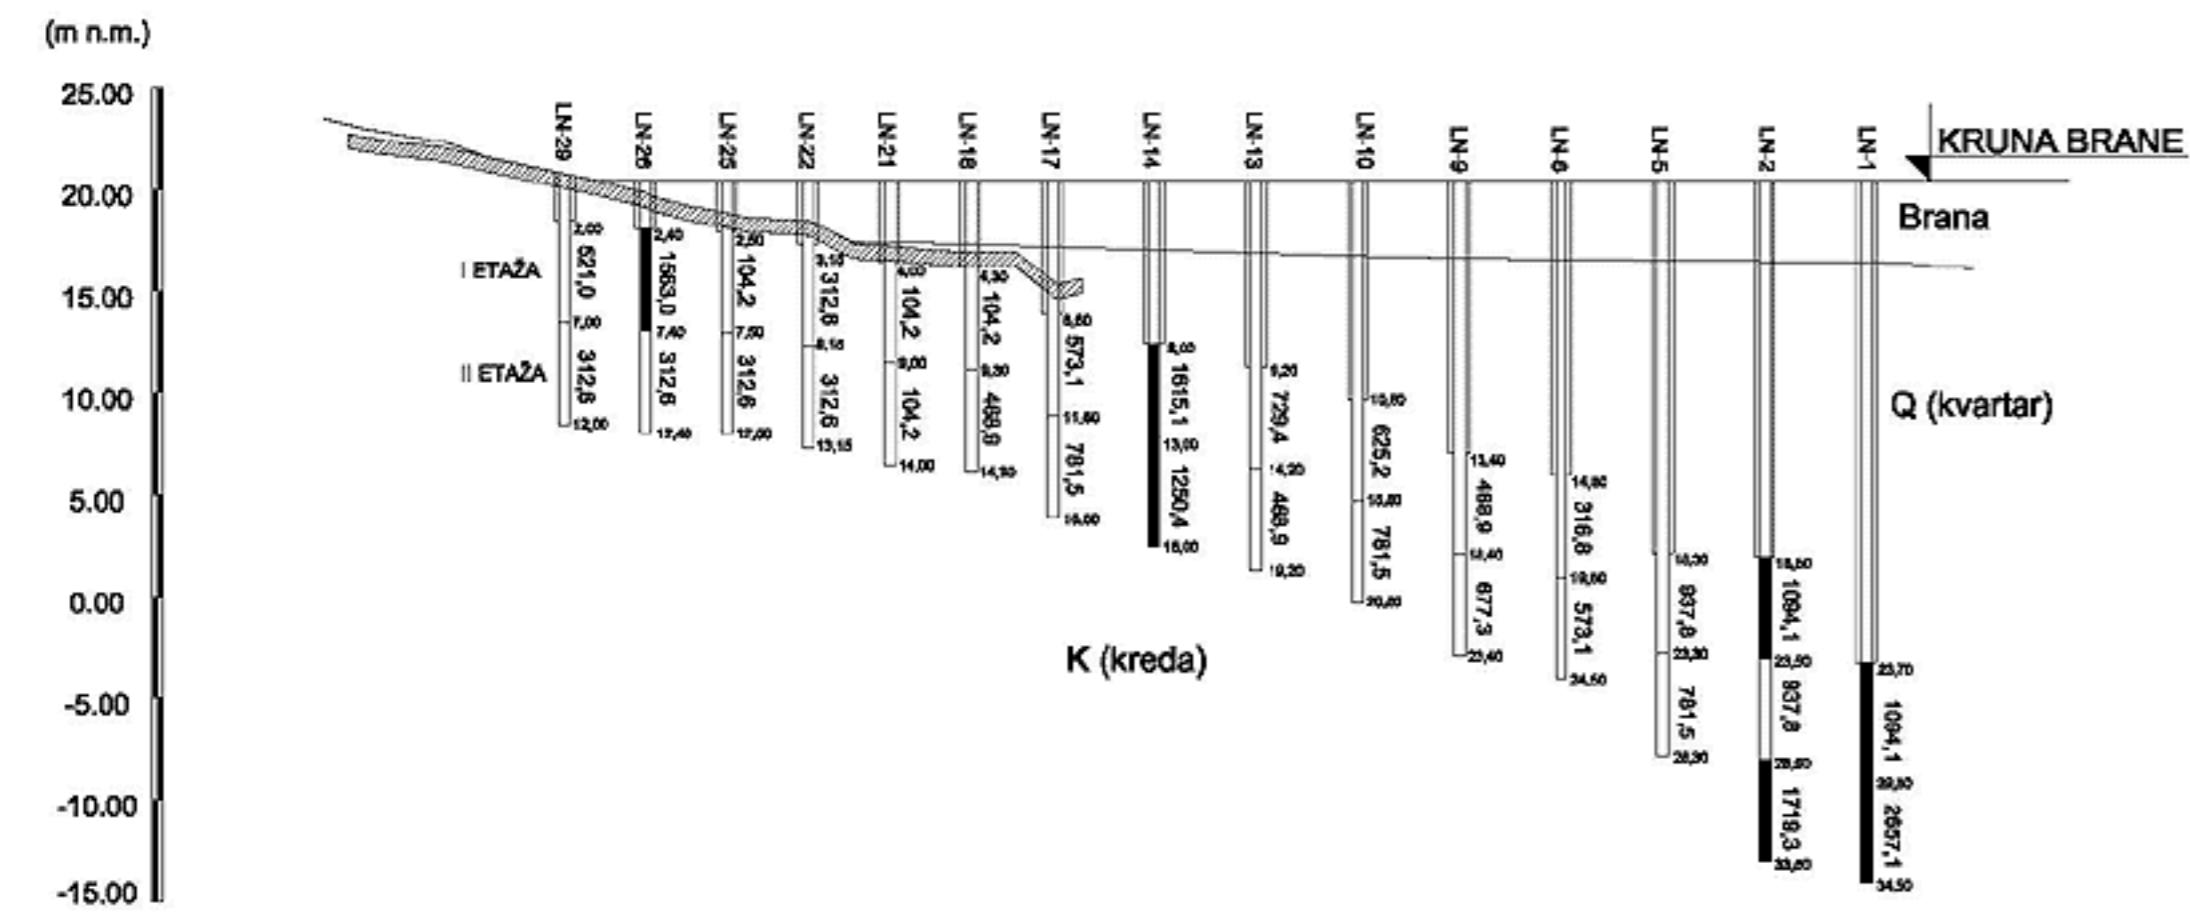


DESNI NIZVODNI BOK

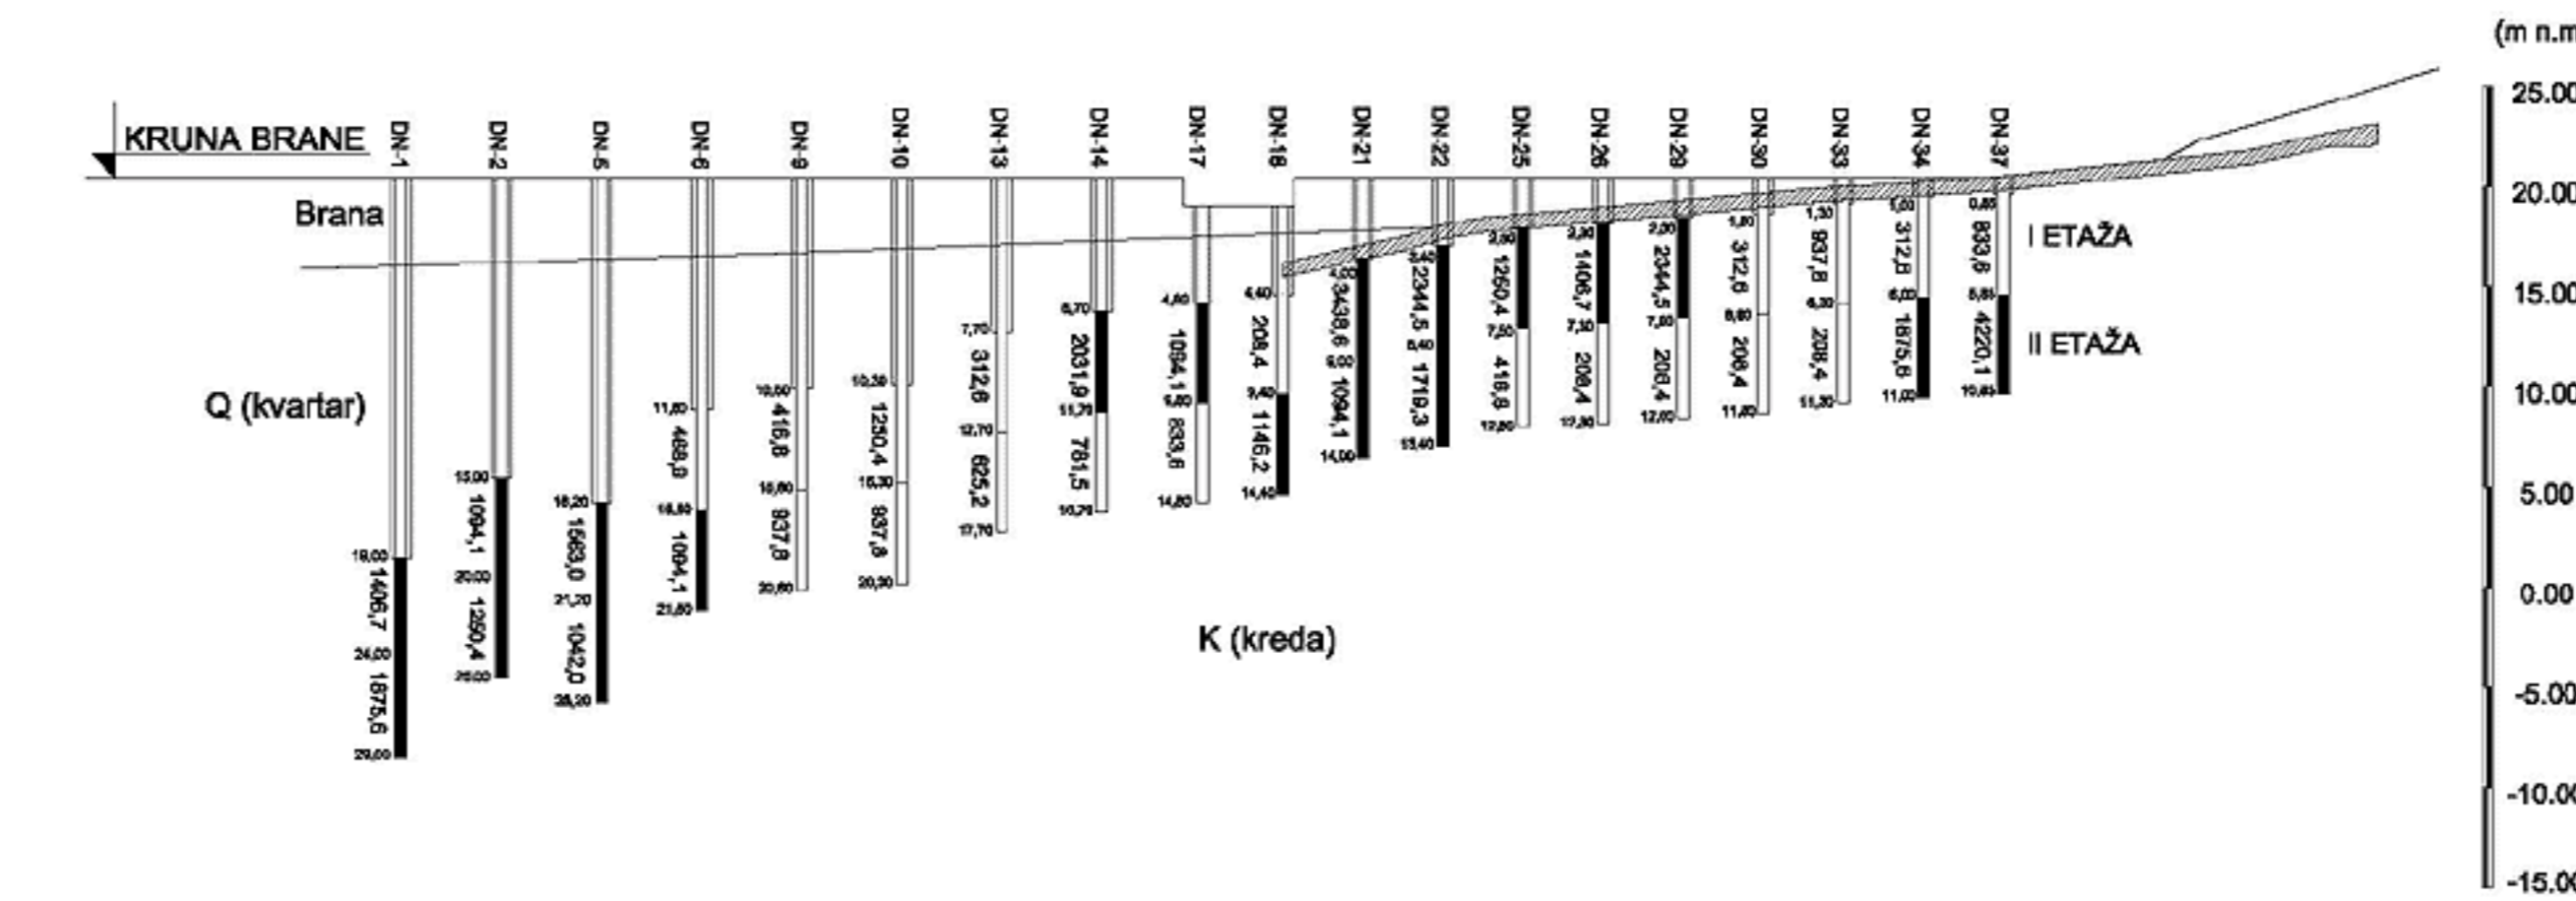


LIJEVI UZVODNI BOK

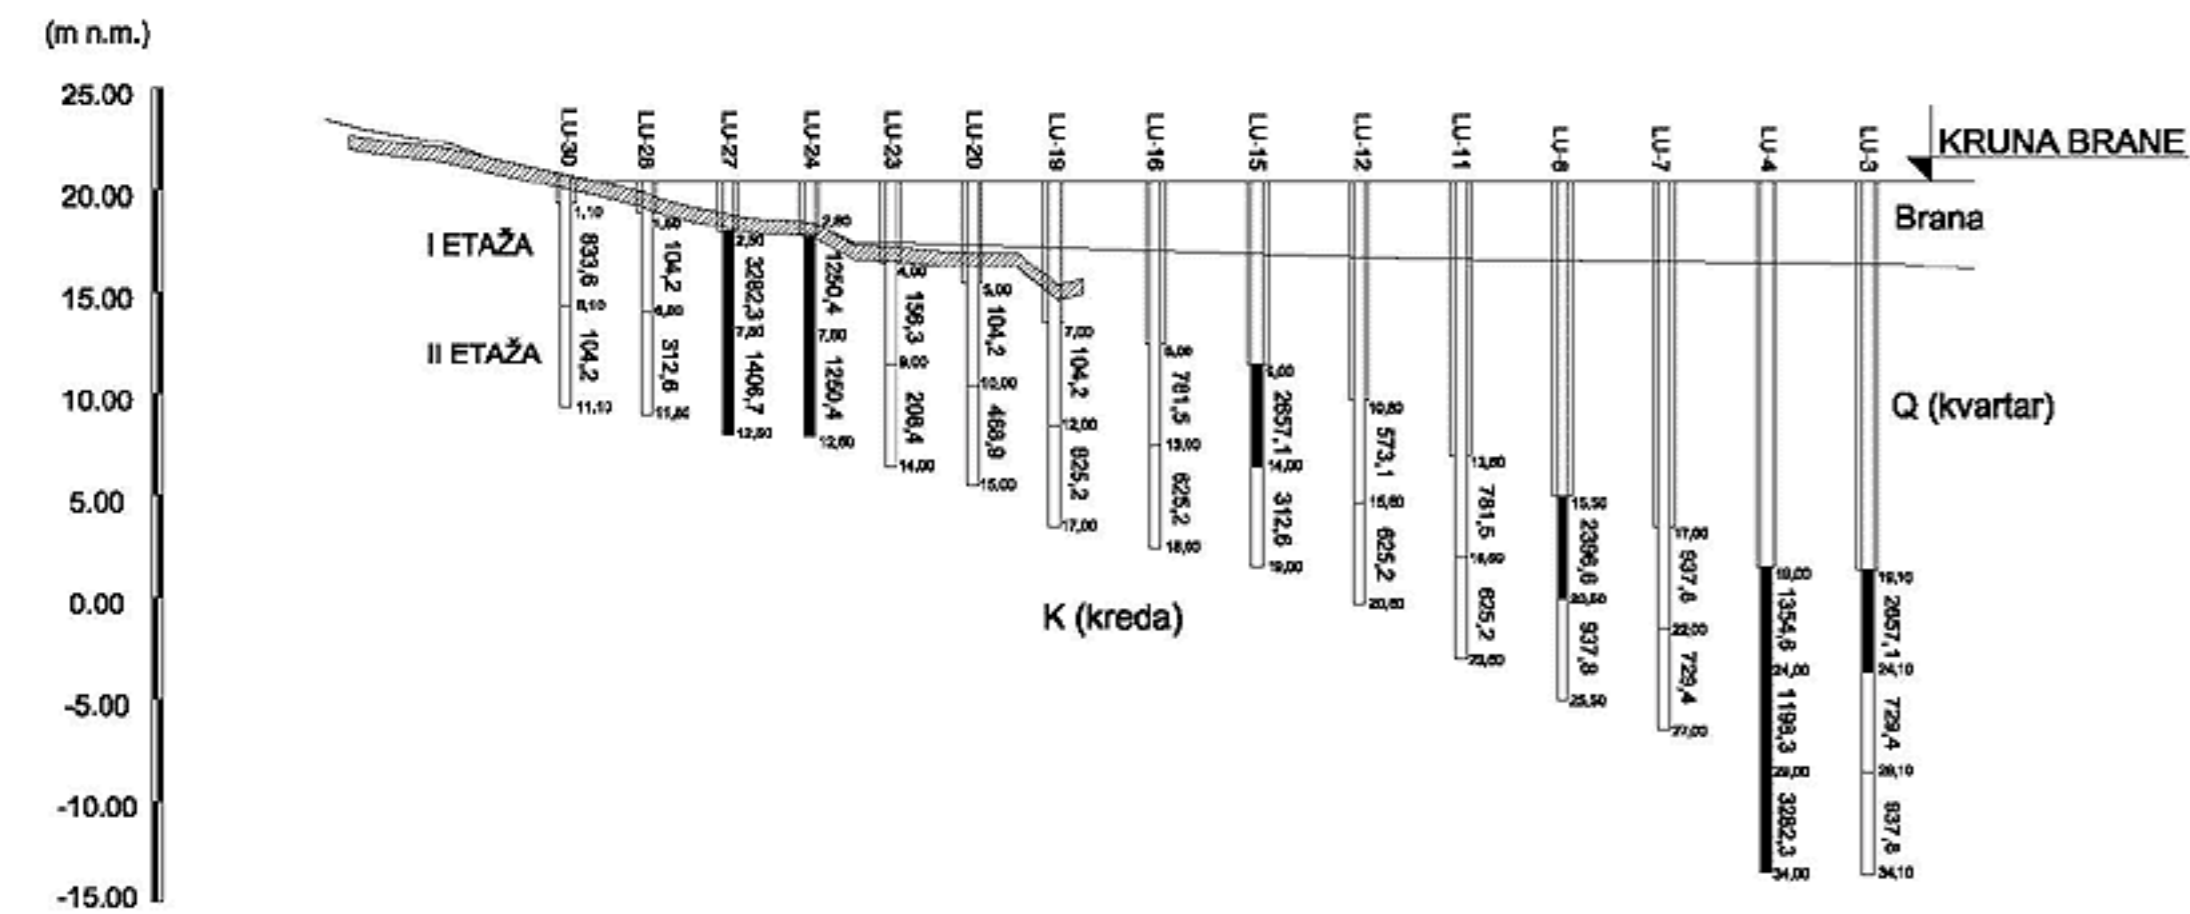


DESNI UZVODNI BOK

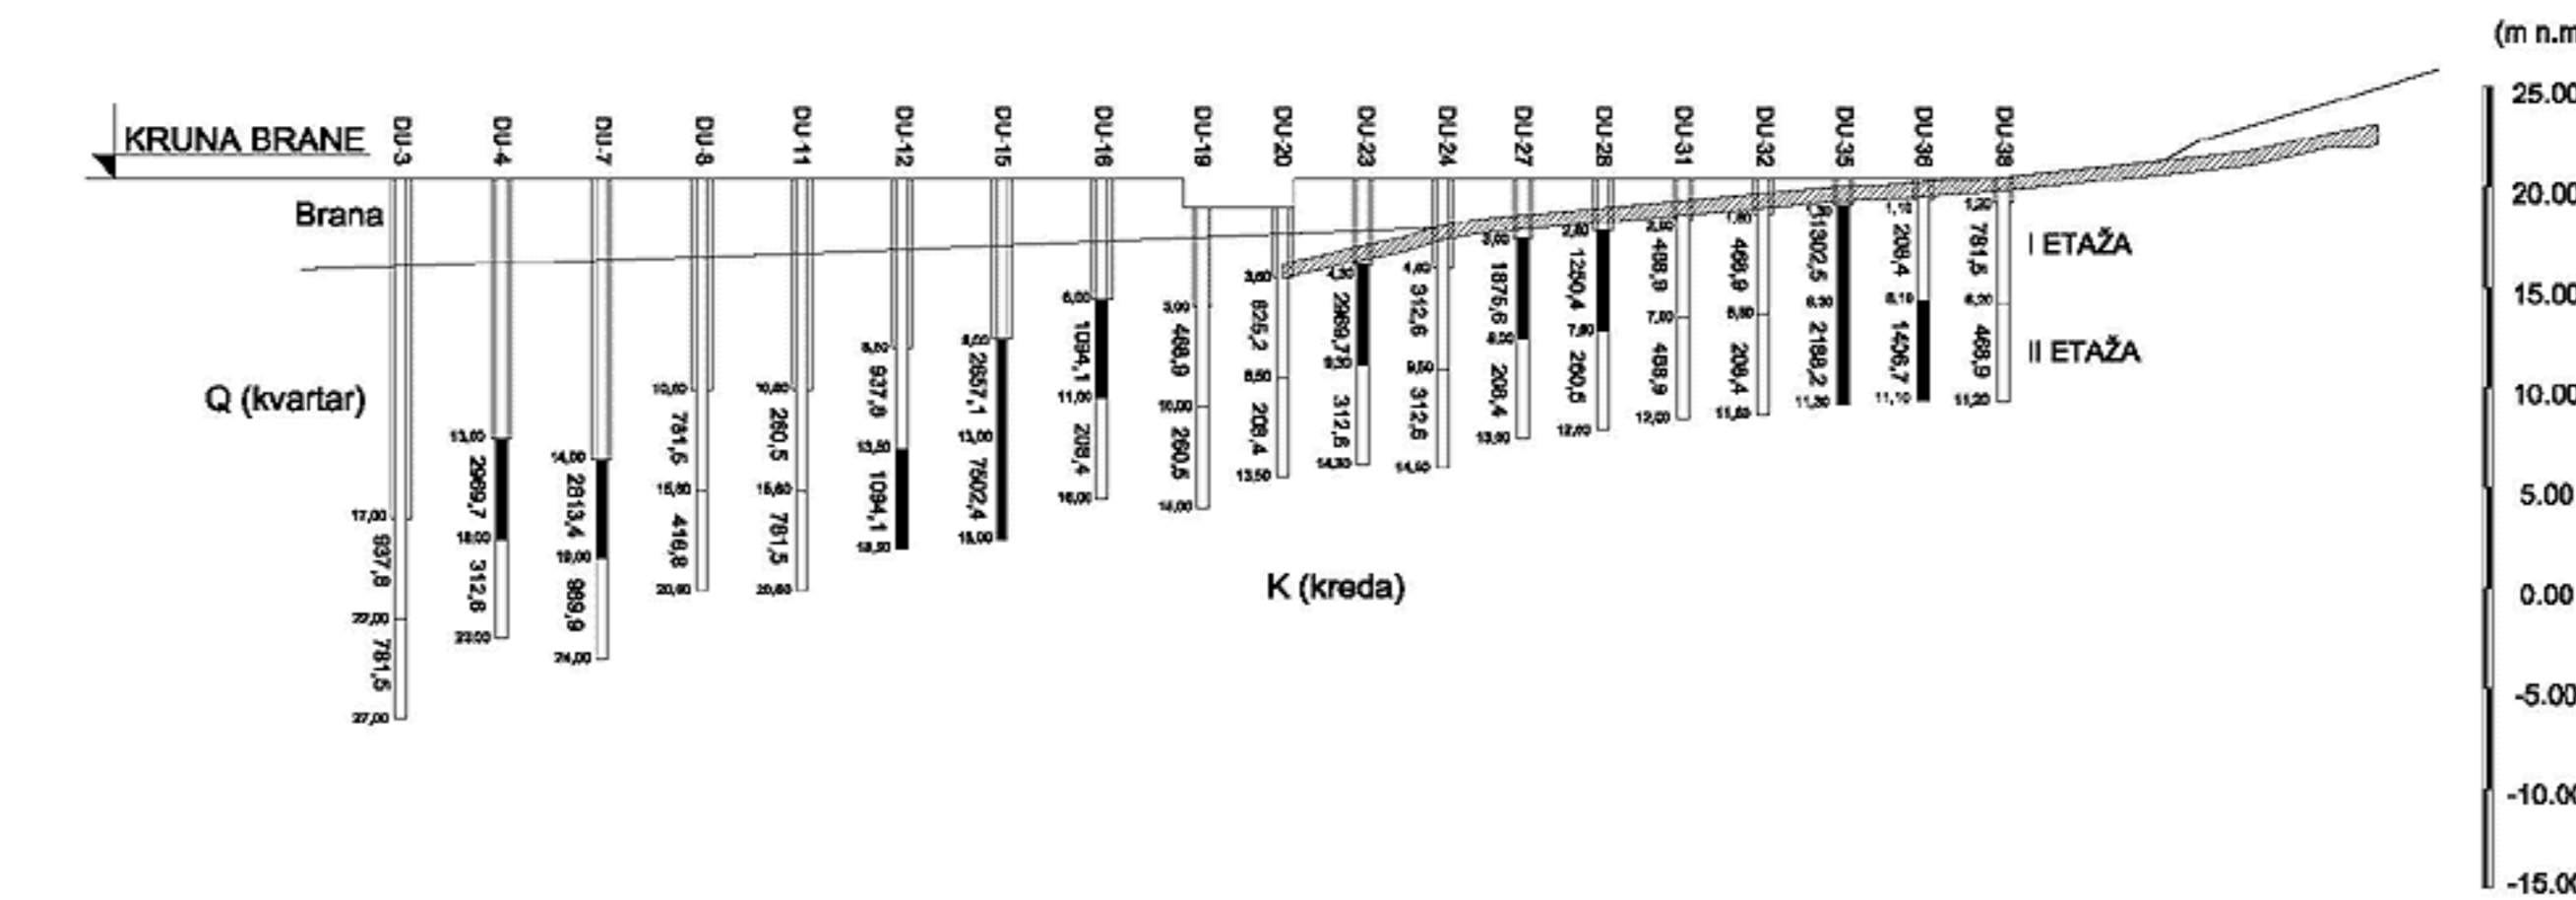

LIJEVI BOK - KONTROLNE BUŠOTINE

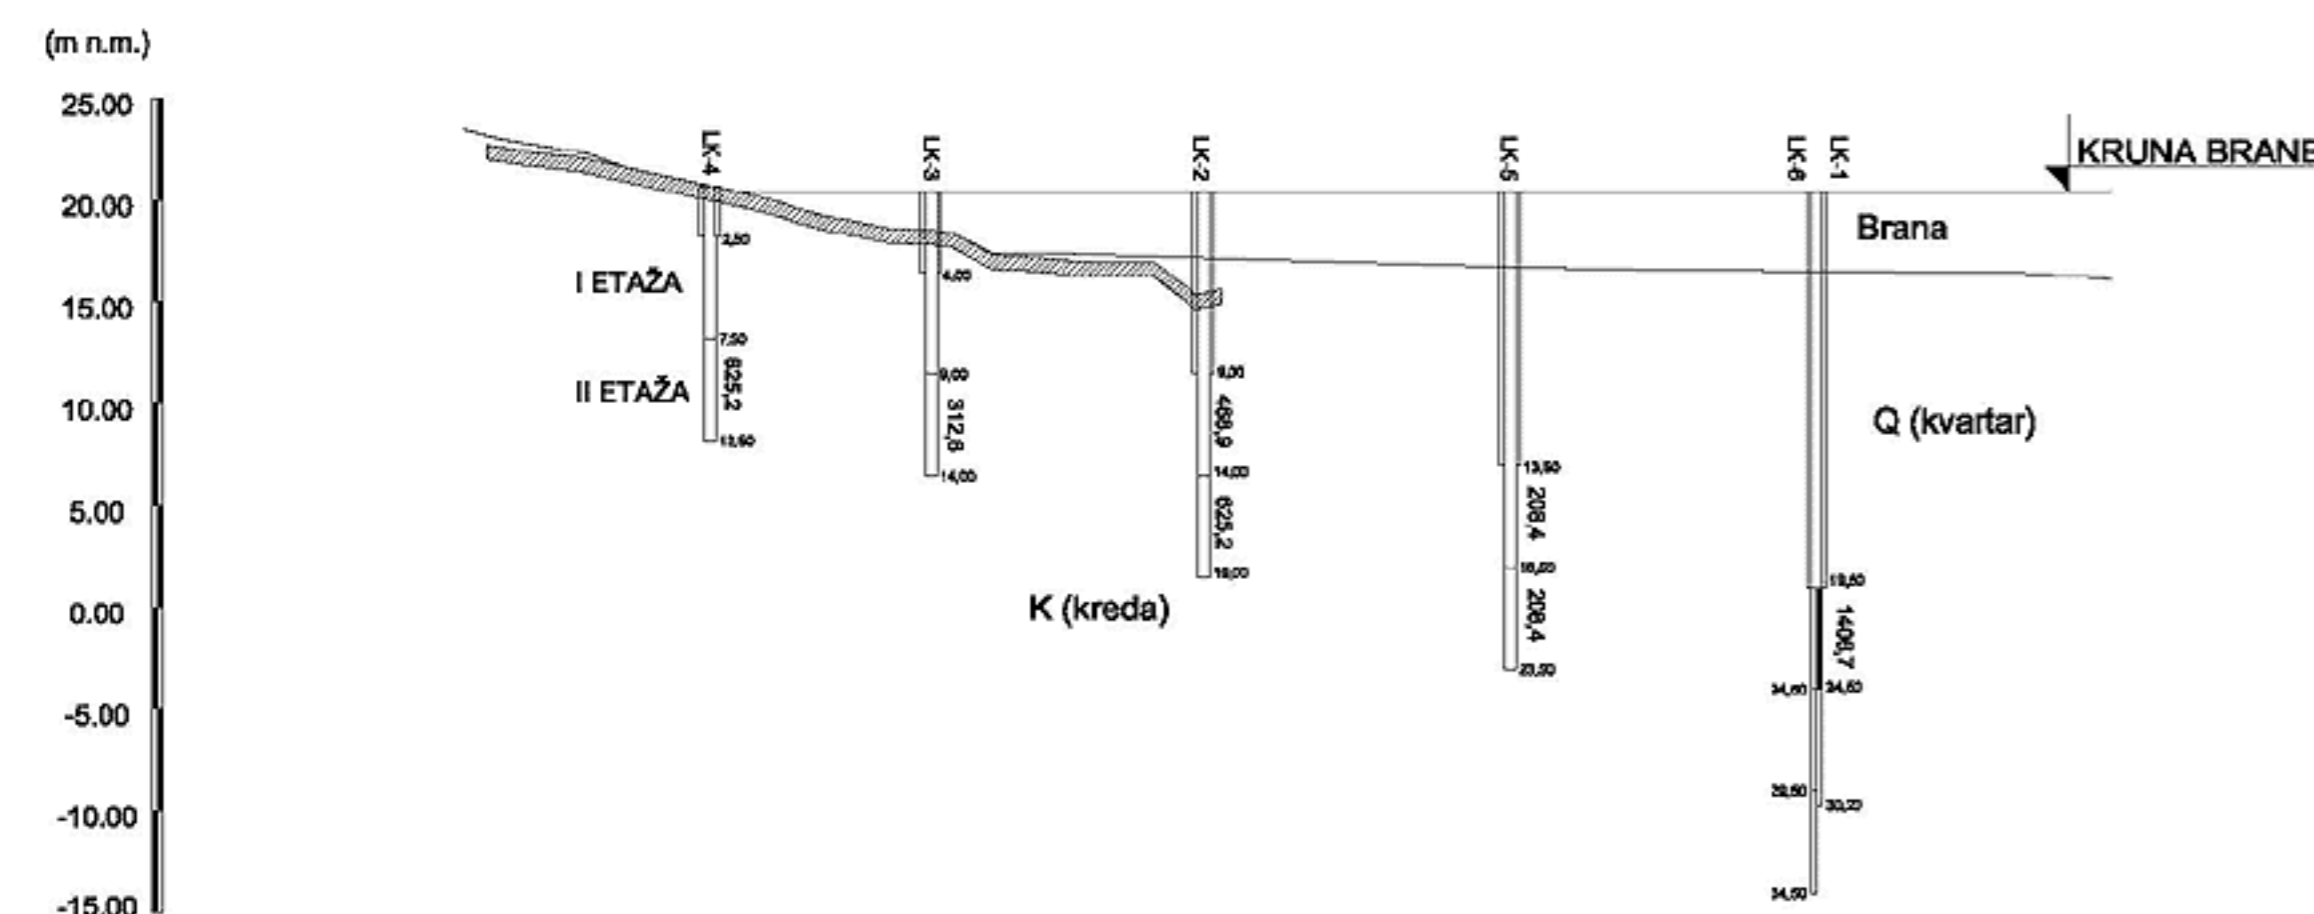


DESNI BOK - DODATNE INJEKCIJSKE BUŠOTINE

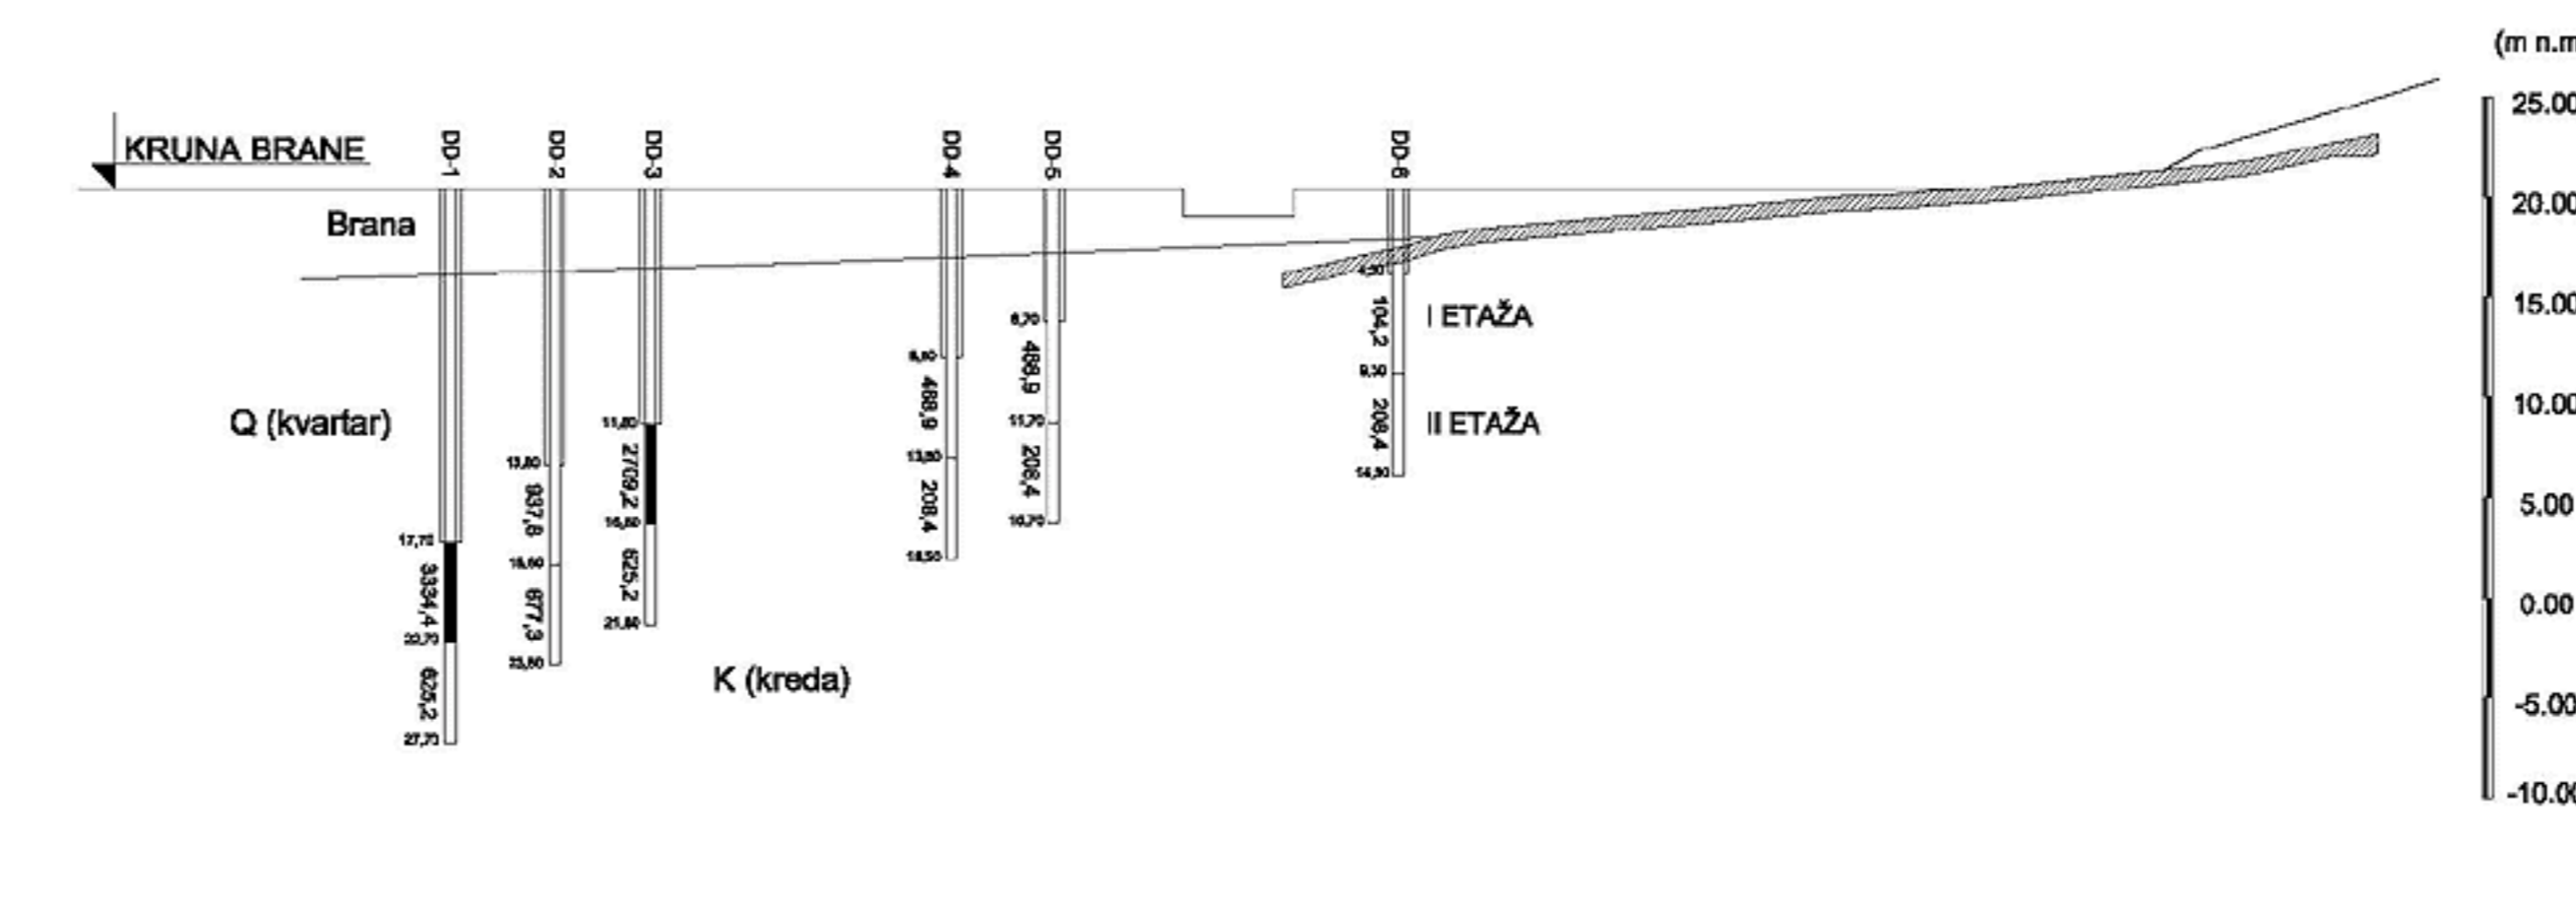

TUMAČ OZNAKA

- L - lijevi bok
- D - desni bok
- N - nizvodni red
- U - uzvodni red
- K - kontrolni red
- D - dodatna injezione bušotina
- - Kontrolna bušotina
- - Kontrolna bušotina
- - Dodatna injezione bušotina
- ▨ - Jelevo bušenje (bušotina zaštićena kolonom)
- ▧ - Etaže injektiranja
- ▩ - Ultošak suhe tvari kg/etaži
- ▬ - Ultošak suhe tvari veći od 200 kg/m
- - Kontrolna bušotina
- - Kontrolna bušotina
- - Dodatna injezione bušotina
- ▨ - Jelevo bušenje (bušotina zaštićena kolonom)
- ▧ - Etaže injektiranja
- ▩ - Ultošak suhe tvari kg/etaži
- ▬ - Ultošak suhe tvari veći od 200 kg/m

DESNI BOK - KONTROLNE BUŠOTINE

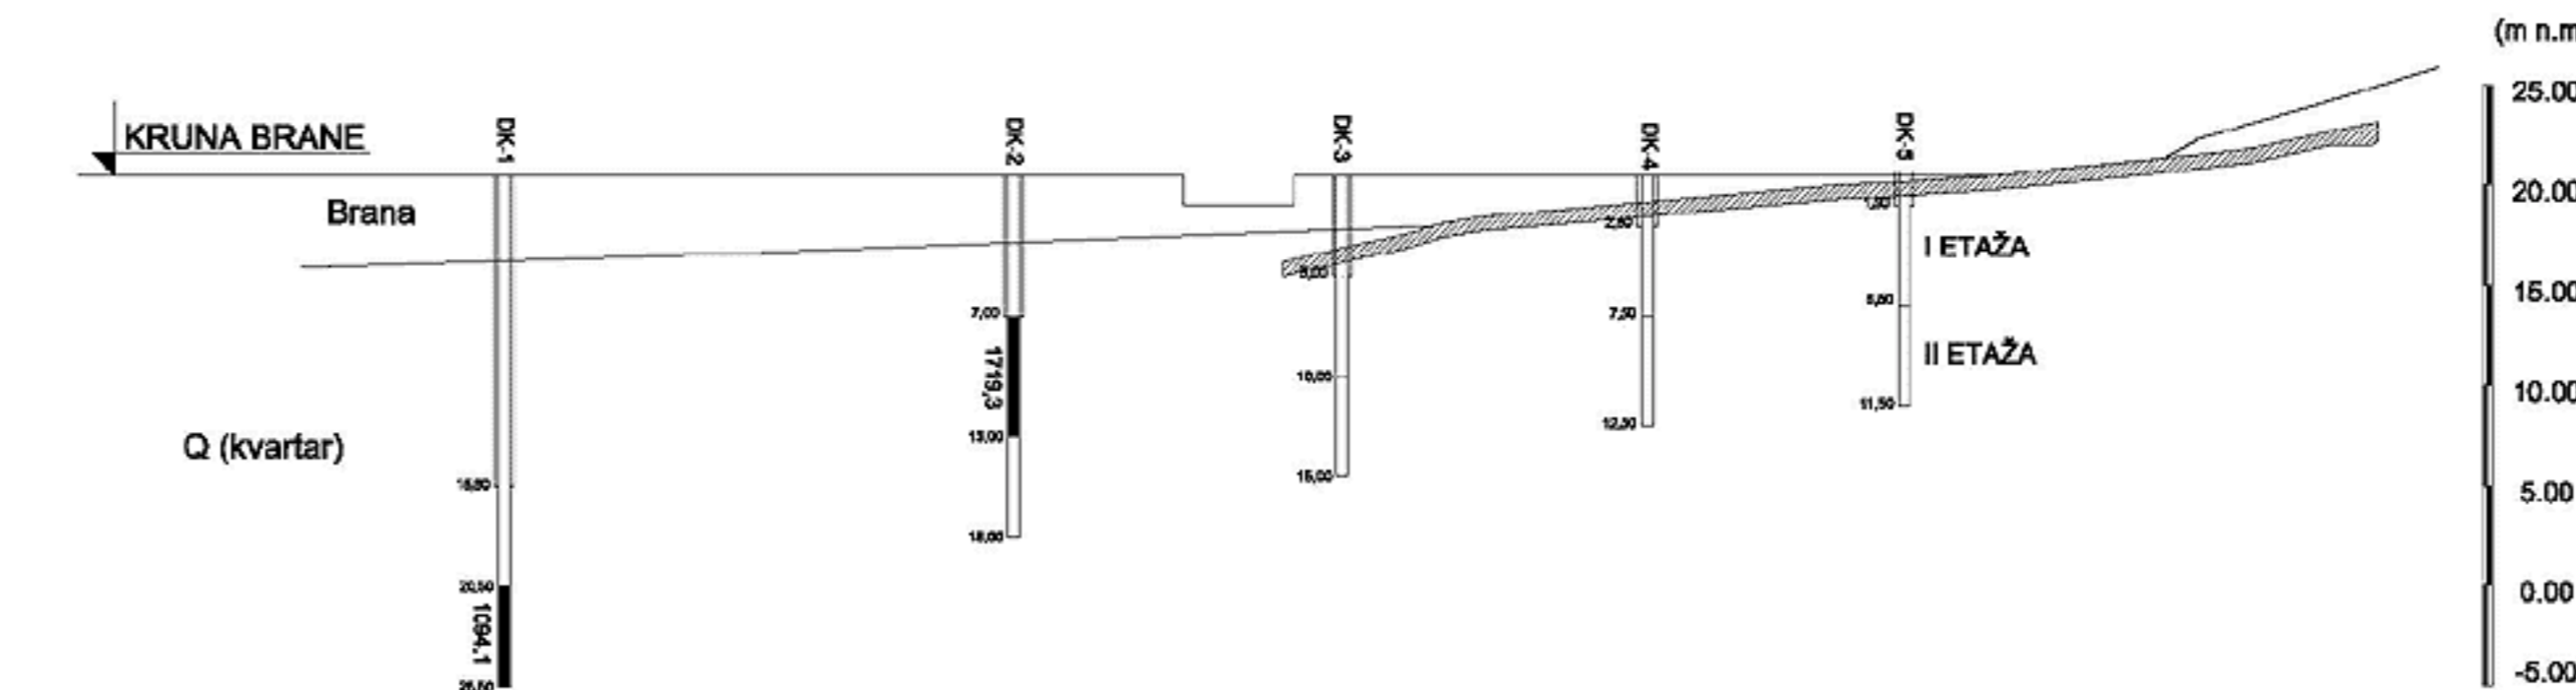

PRESJECI I TLOCRTI
KONSOLIDACIJSKOG INJEKTIRANJA

MJ: 1:500

Izvršitelj: hidro IZJEKTING	Naručitelj: HRVATSKE VODE Zagreb	Mjerilo: 1:500
Glavni projektant: Ž. Stefanac d.i.g.	VODOOPSKRBNI SUSTAV KRKA AKUMULACIJA PONIKVE KONSOLIDACIJA TEMELJA BRANE Završni izvještaj projektanta i nadzora o izvedenim radovima	Elaborat broj: 01/2005
Projektant: M. Kotarac d.i.g.		Prilog: 8.3.
Odobrio: Ž. Stefanac d.i.g.	PRESJECI I TLOCRTI KONSOLIDACIJSKOG INJEKTIRANJA	
Datum: ožujak 2005. god.		