





UZDUŽNI PRESJEK INJEKCIJSKE ZAVJESE
MJ 1:5000

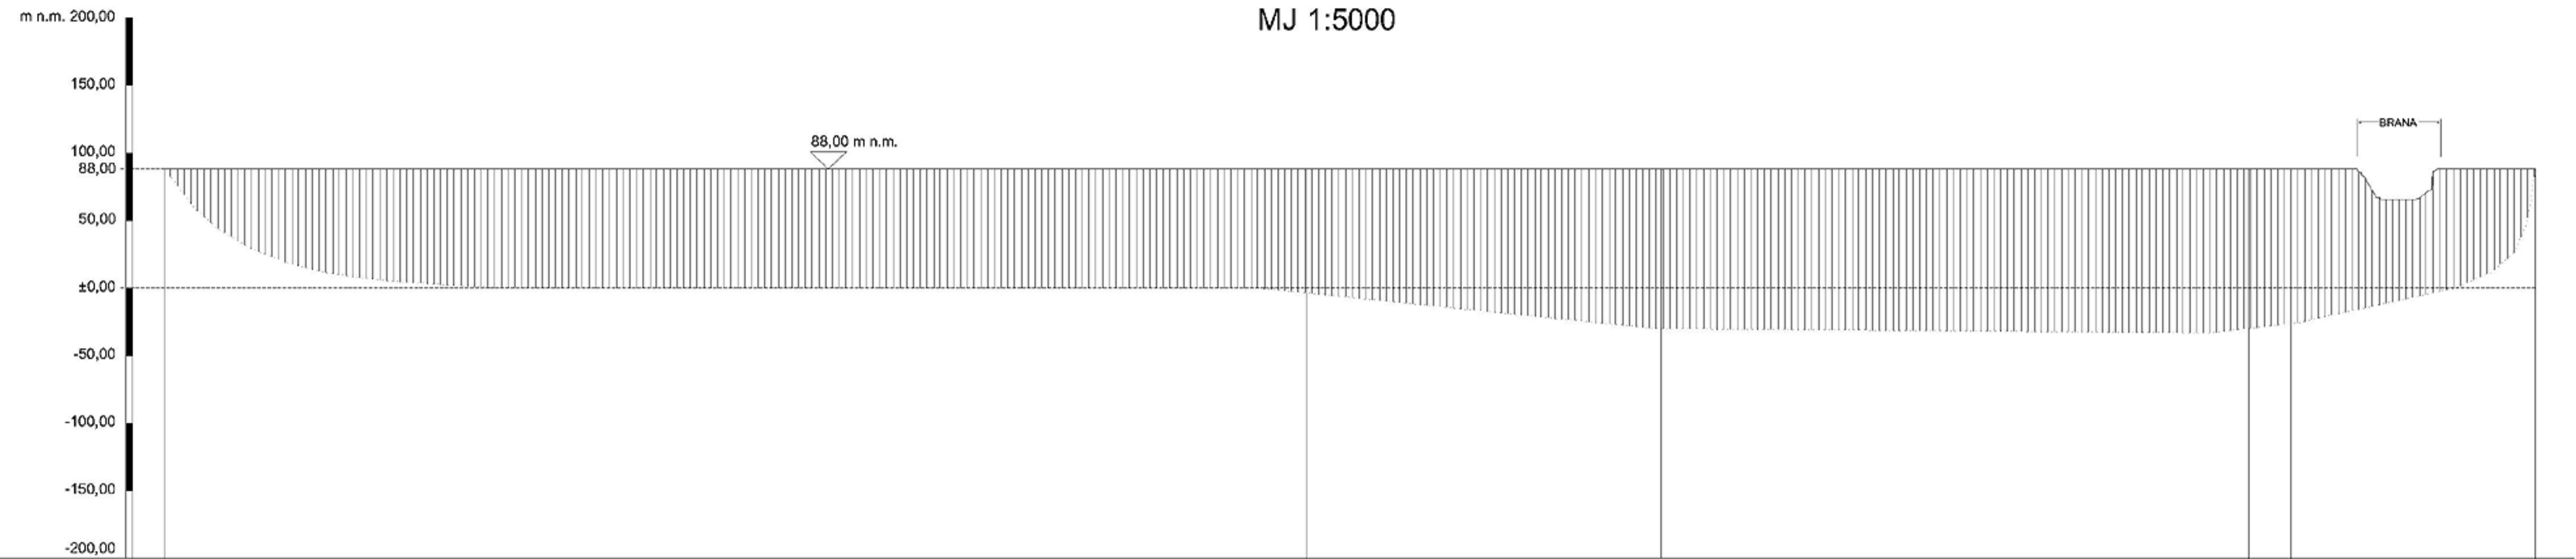

Kota terena	88,00	88,00	88,00	88,00	88,00	88,00
Oznaka profila		A-B	C-D	I-J	I-J	
Stacionaža	1+000,00	1+845,00	2+108,00	2+543,00	2+574,00	2+755,00
Kota dna zavjese	88,00	-3,50	-30,00	-30,00	-26,00	88,00

Tumač oznaka

-  Injekcijska zavjesa (površine = 167 800 m²)
-  Približna granica vapnenac - fliš

Izvršitelj:	 Zagreb	Naručitelj:	HRVATSKE VODE Zagreb	
Projektant:	Ž. Štefaneč d.i.g.	NAVODNJAVANJE ČEPIĆ POLJA AKUMULACIJA LETAJ IDEJNO RJEŠENJE SANACIJE I USPOSTAVE AKUMULACIJE	Mjerilo:	1:5 000
Razradio:	M. Milinović g.t.		Elaborat broj:	13/2002
Crtao:	A. Marku, a.g.		Prilog:	9.5.2.
Odobrio:	Ž. Štefaneč d.i.g.	UZDUŽNI PRESJEK INJEKCIJSKE ZAVJESE		
Datum:	kolovoz, 2002.			