


KARAKTERISTIČNI POPREČNI PRESJEK

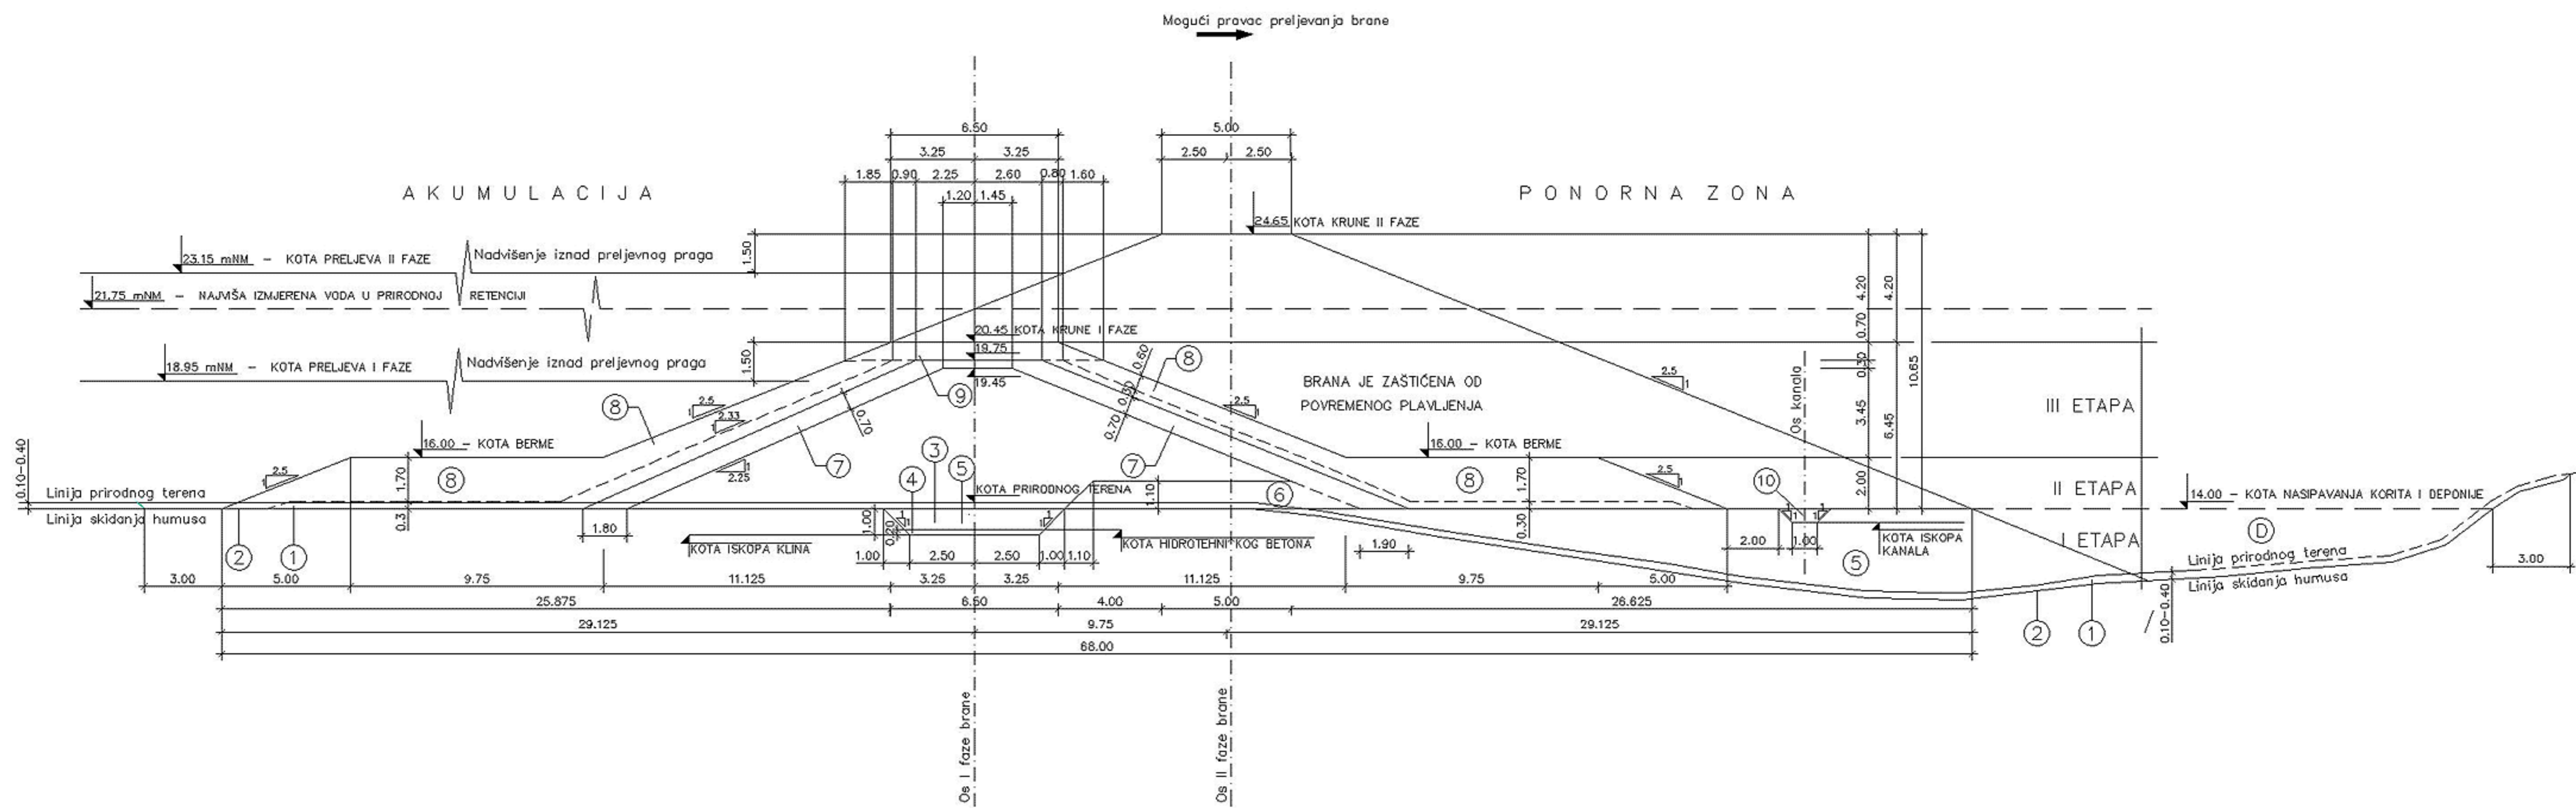

LEGENDA:

- | | |
|---|--|
| ① SKIDANJE HUMUSA (0.10 – 0.40 m) | ⑥ NIZVOJNI DREN-FILTERSKI MATERIJAL |
| ② OBRADA KONTAKTNIH POVRŠINA | ⑦ ZAŠTITA TIJELA BRANE-FILTERSKI MATERIJAL |
| ③ ŠIROKI ISKOP (KLIN BRANE) | ⑧ ZAŠTITA POKOSA-KAMENI MATERIJAL (RIP-RAP) |
| ④ ZAŠTITA KLINA NA STIJENI-HIDROTEHN. BETON | ⑨ ZAŠTITA KRUNE BRANE-KAMENI MATERIJAL (SLAGANI KAMEN) |
| ⑤ ZAPUNJAVANJE KORITA I TIJELA BRANE-GLINA | ⑩ ISKOP KANALA ZA ODVOD POVRŠINSKE I DRENAŽNE VODE |
| | ⓓ DEPONIJA MATERIJALA |