


SITUACIJA INJEKCIJSKE ZAVJESE M 1:1000

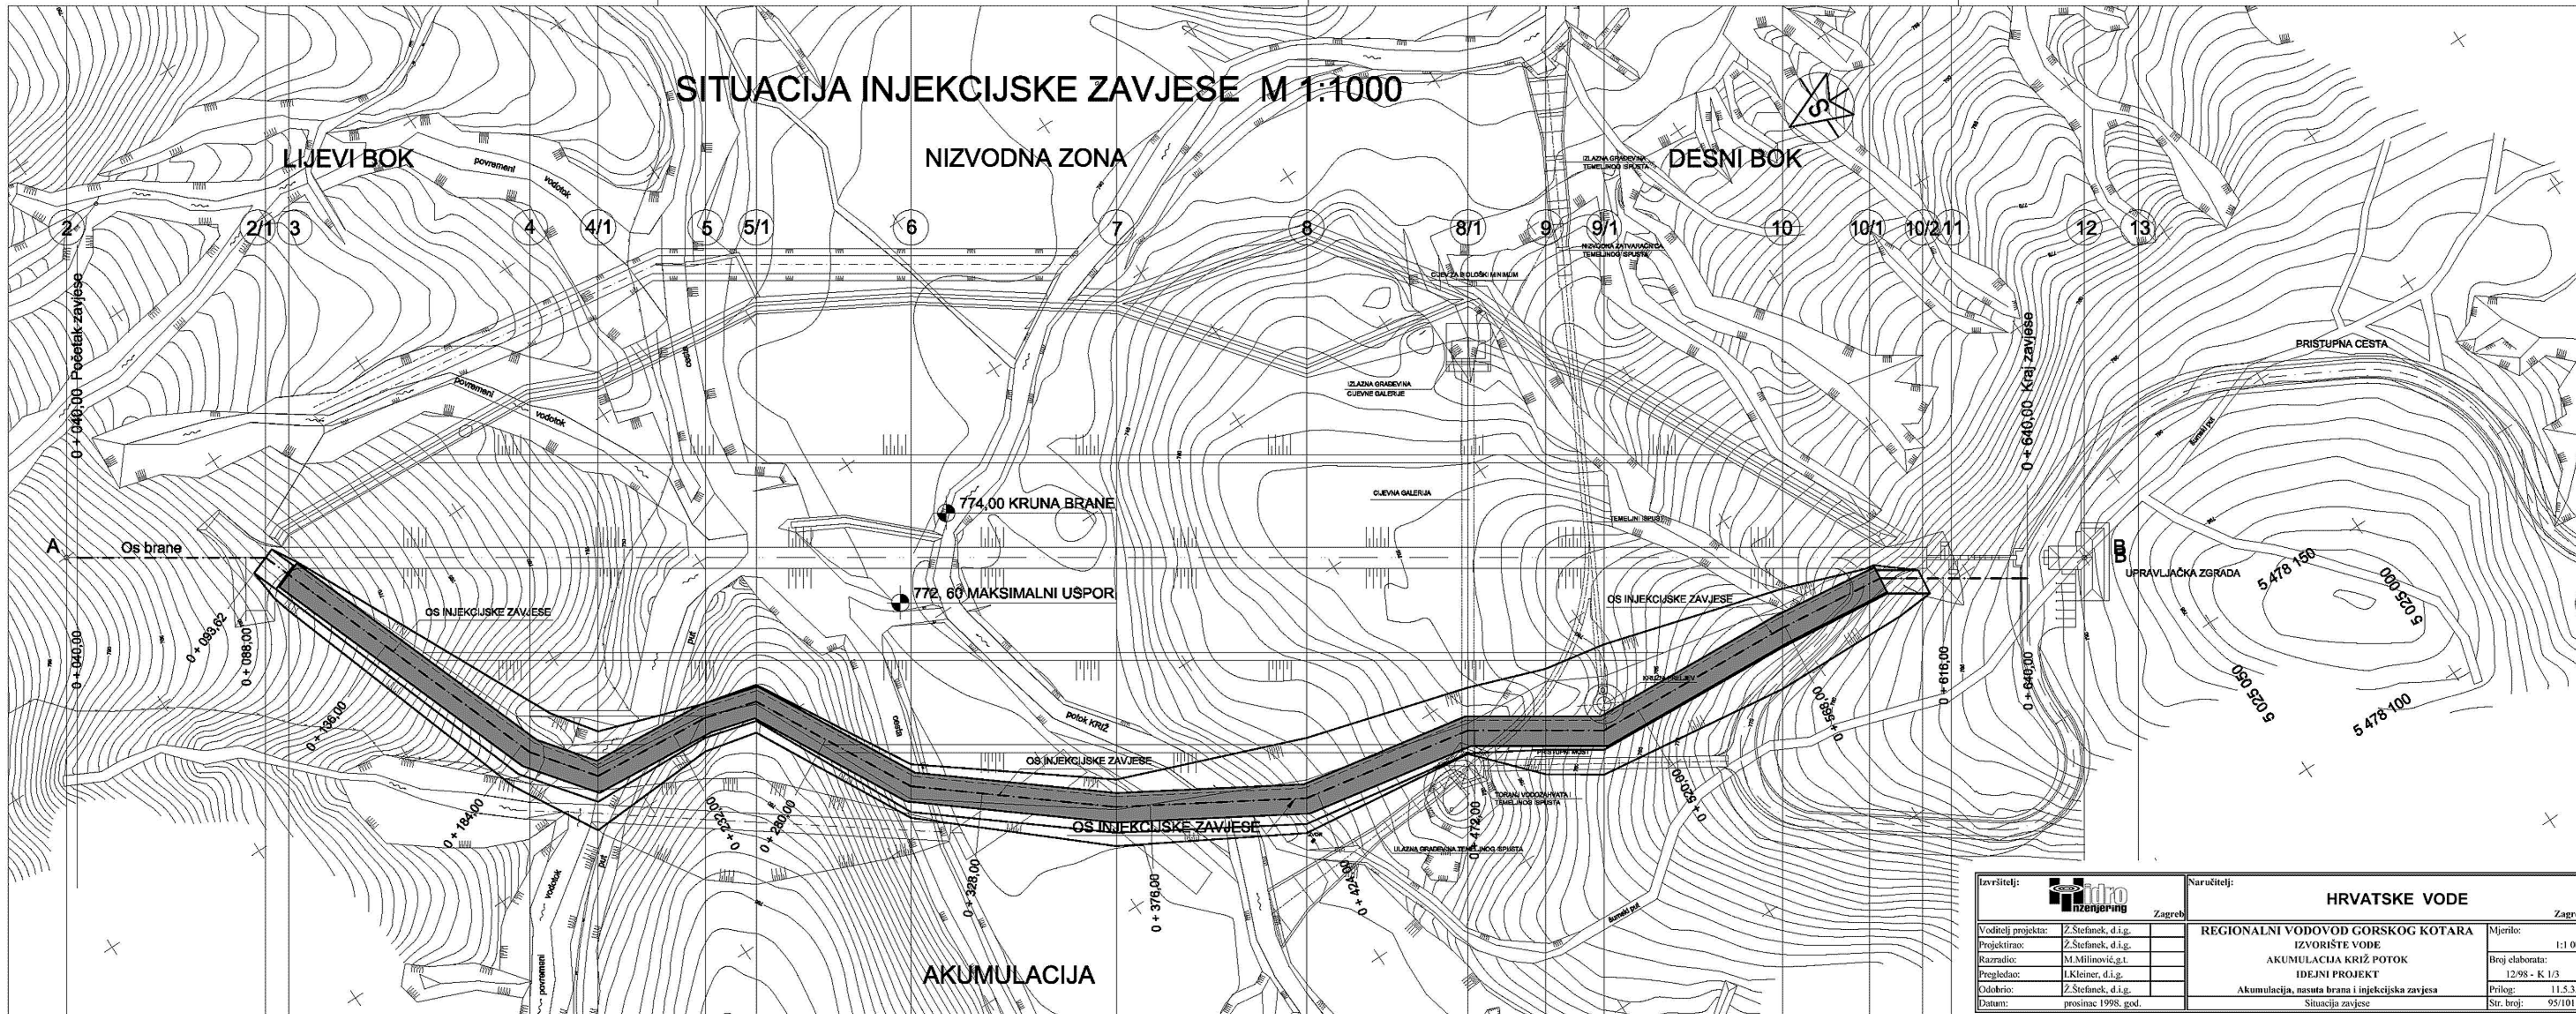

Izvršitelj: hidro inženjering Zagreb		Naručitelj: HRVATSKE VODE Zagreb	
Voditelj projekta: Z.Štefanek, d.i.g.		REGIONALNI VODOVOD GORSKOG KOTARA IZVORIŠTE VODE AKUMULACIJA KRIŽ POTOK IDEJNI PROJEKT Akumulacija, nasuta brana i injekcijska zavjesa Situacija zavjese	Mjerilo: 1:1 000
Projektirao: Z.Štefanek, d.i.g.			Broj elaborata: 12/98 - K 1/3
Razradio: M.Milinović, g.t.			Prilog: 11.5.3.1.
Pregledao: I.Kleiner, d.i.g.			Str. broj: 95/101
Odobrio: Z.Štefanek, d.i.g.			
Datum: prosinac 1998. god.			