


SITUACIJA PREGRADNOG MJESTA I PONORNE ZONE



MJ 1:2000

TUMAČ OZNAKA

- Izvedena jednoreдна zavjesa
- Konsolidacijska bušotina
- - - - - Projektirano stanje (dio brane pod vodom)
- Stanje brane snimljeno 12/95.
- A,B ⊙ Stup za promatranje izvan utjecaja slijevanja brane

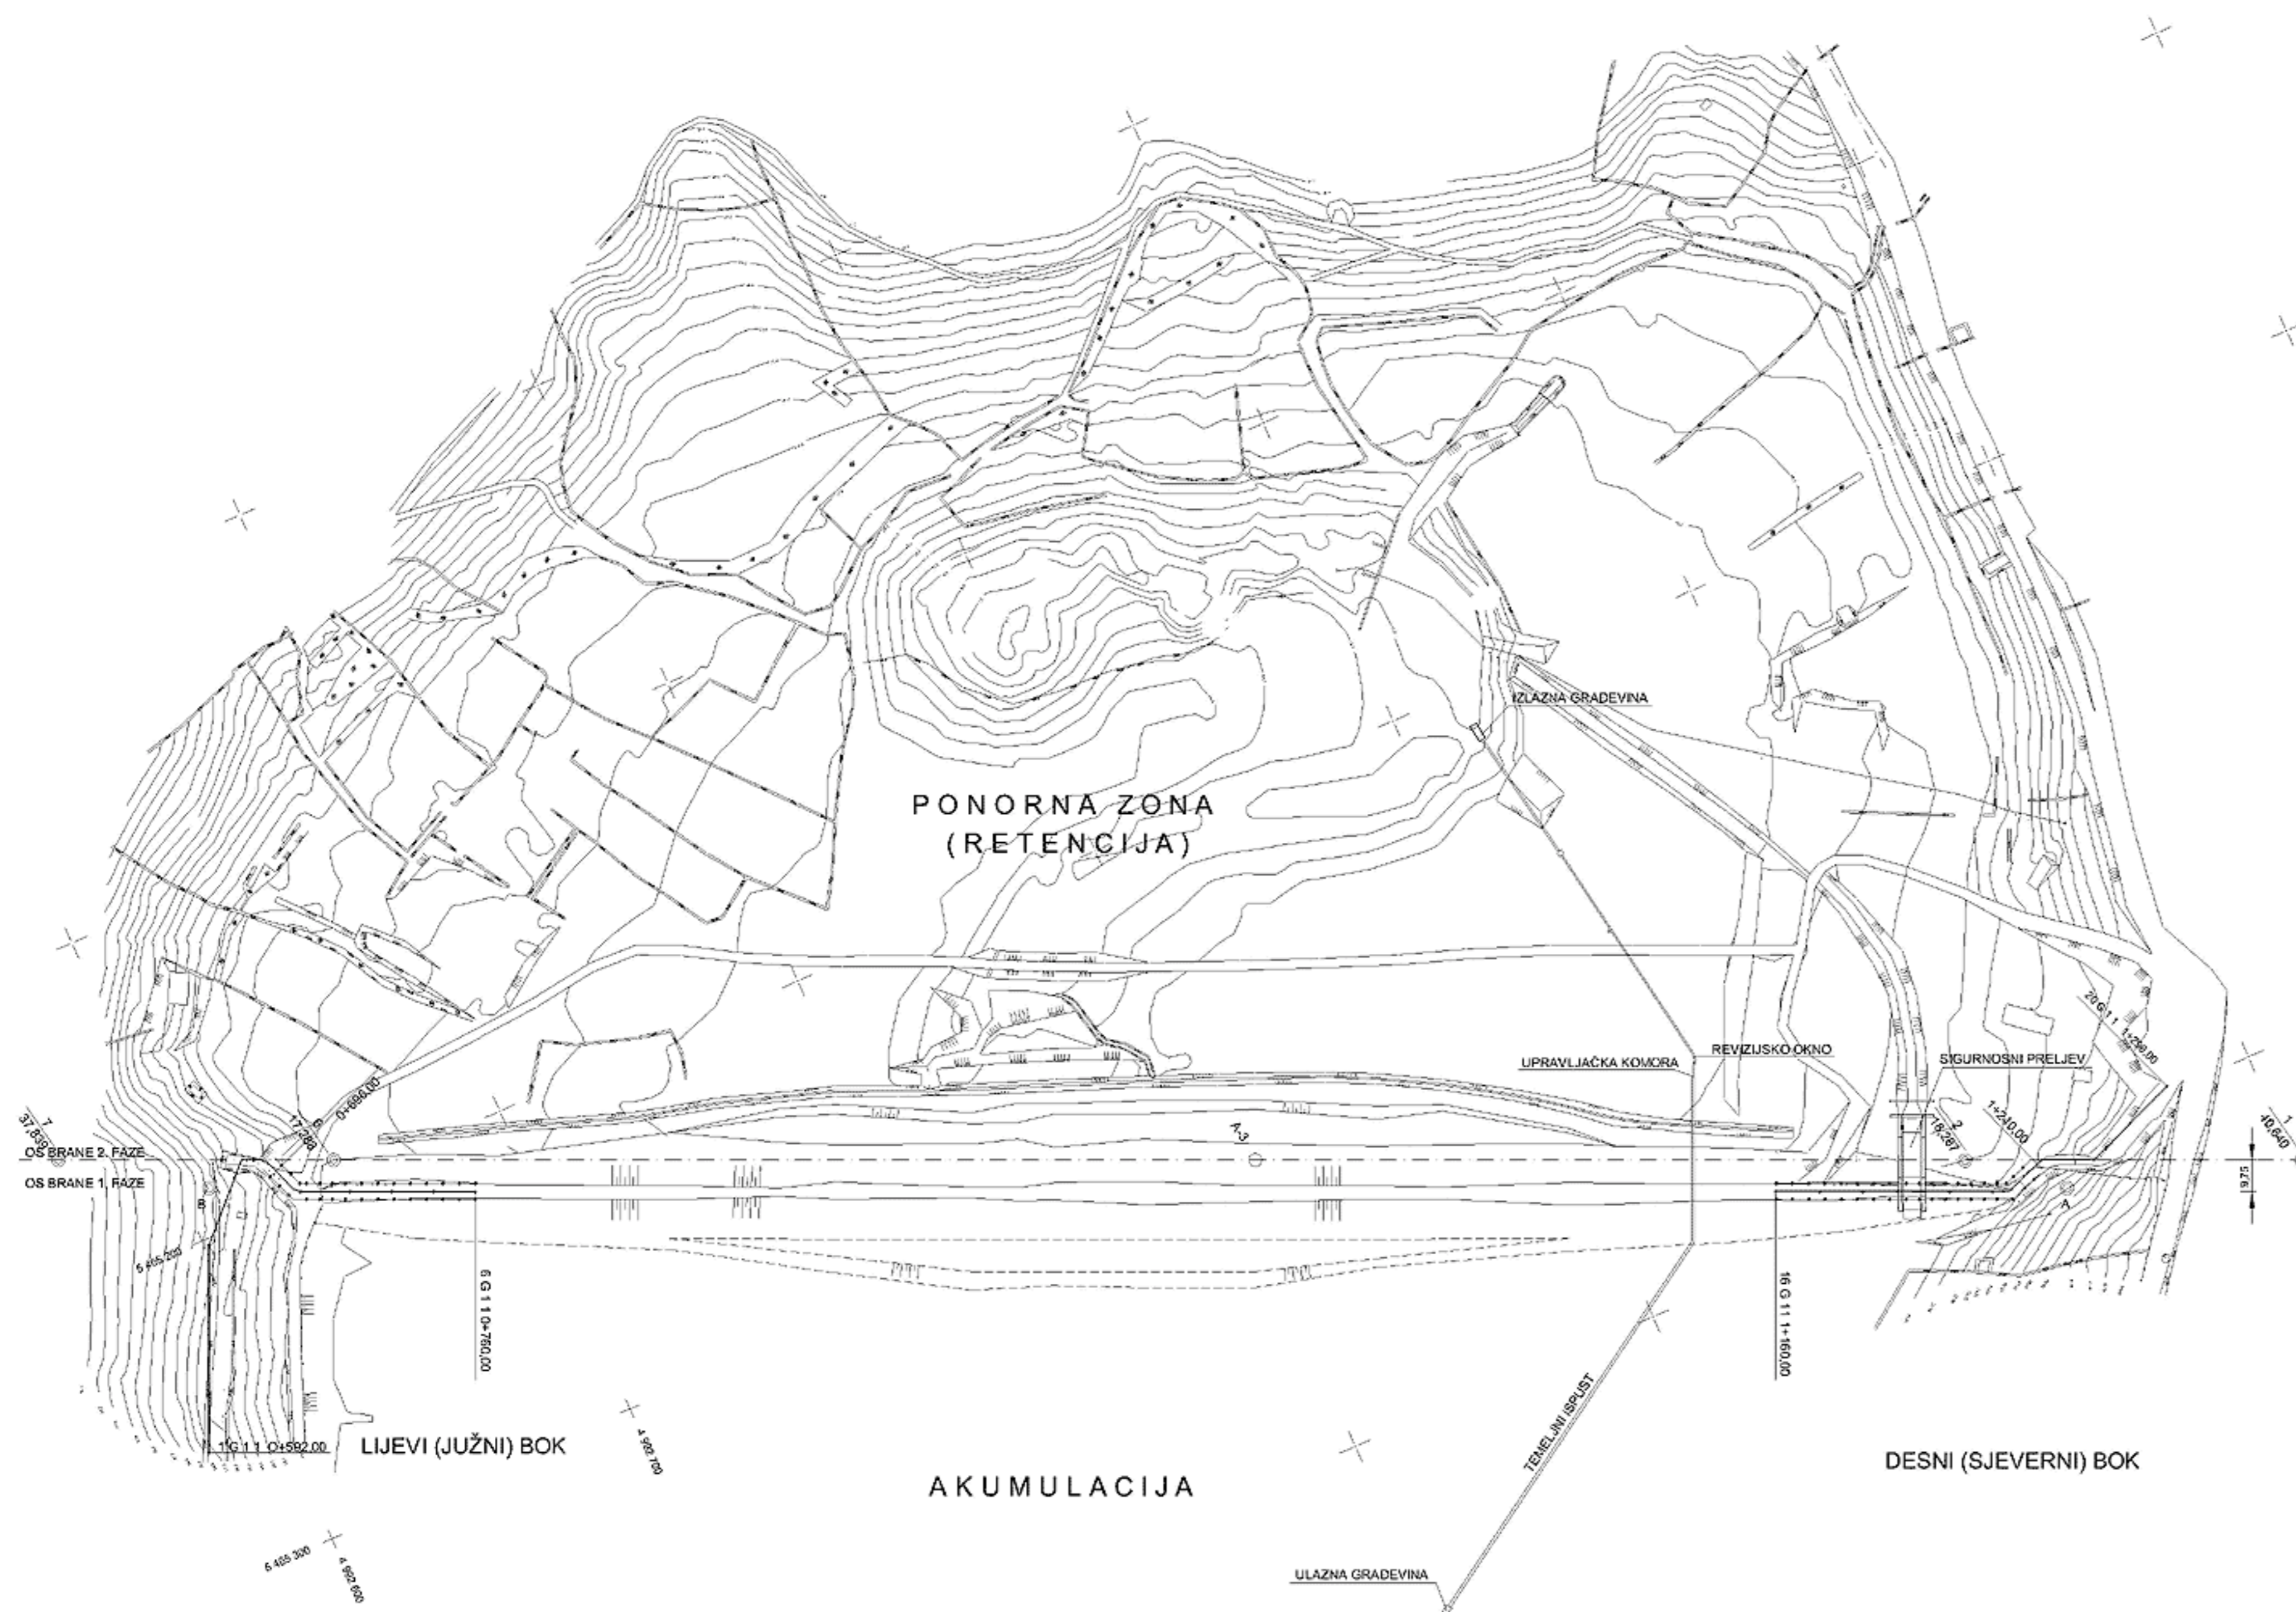

Točke u osi brane II faze:

OZNAKA TOČKE	X	Y	Z	STACIONAŽA
⊙ 1	4 993 202,08	5 465 435,62	40,640	1+321,91
⊙ 2	4 993 107,19	5 465 394,22	18,287	1+218,38
○ A-3	4 992 907,03	5 465 306,89	13,270	1+000,00
⊙ 6	4 992 646,90	5 465 193,39	17,288	0+716,09
⊙ 7	4 992 569,30	5 465 195,53	37,839	0+631,52

Izvršitelj:	Zagreb	Naručitelj:	HRVATSKE VODE Zagreb	
Projektant:	Ž. Štefanek, d.i.g.	VODOOPSKRBNI SUSTAV KRKA AKUMULACIJA PONIKVE KONSOLIDACIJA TEMELJA BRANE Završni izvještaj projektanta i nadzora o izvedenim radovima	Mjerilo:	1:2000
Odobrio:	Ž. Štefanek, d.i.g.		Elaborat broj:	01/2005
Datum:	ožujak 2005. god.	SITUACIJA PREGRADNOG MJESTA I PONORNE ZONE	Prilog:	8.1.