


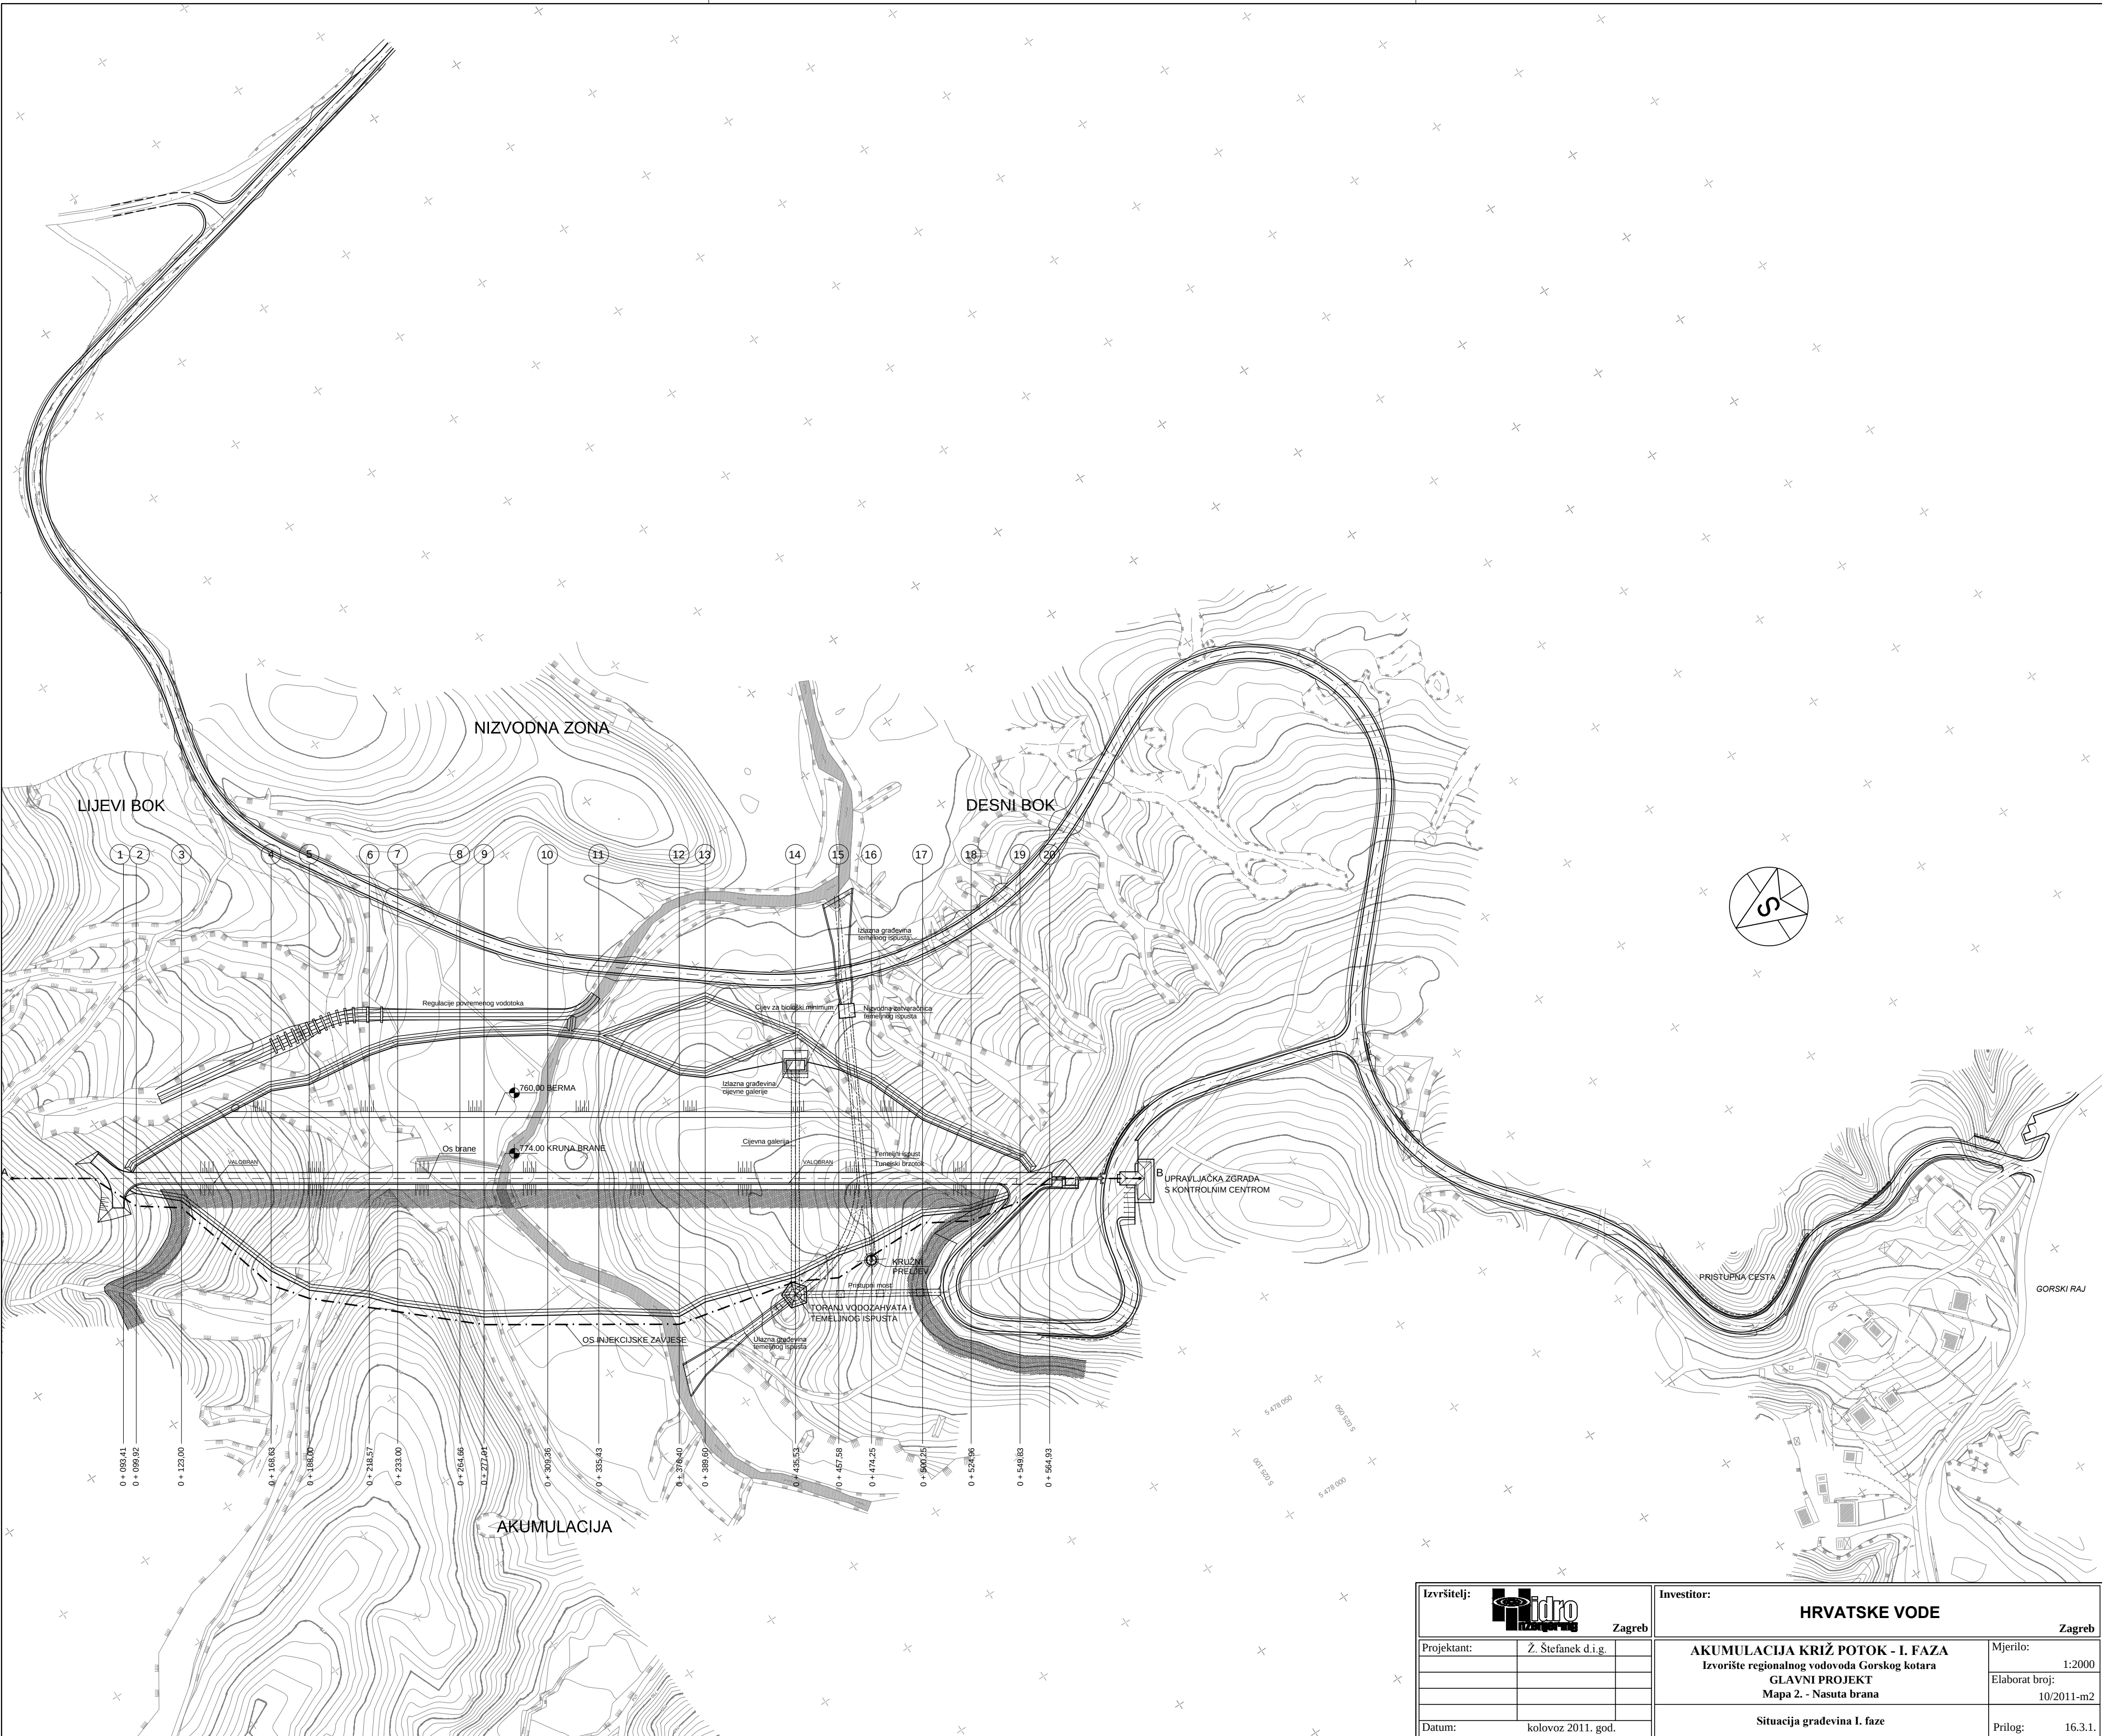

Izvršitelj: hidro Zagreb		Investitor: HRVATSKE VODE Zagreb	
Projektant:	Ž. Štefaneč d.i.g.	AKUMULACIJA KRIŽ POTOK - I. FAZA Izvorište regionalnog vodovoda Gorskog kotara GLAVNI PROJEKT Mapa 2. - Nasuta brana	Mjerilo: 1:2000
			Elaborat broj: 10/2011-m2
Datum:	kolovoz 2011. god.		Prilog: 16.3.1.